



Regione LOMBARDIA - Provincia VARESE
Comune di LAVENO MOMBELLO

PGT Piano di Governo del Territorio
2010

DdP **DOCUMENTO DI PIANO**
DP-09 **SINTESI SOGLIE STORICHE DELL'EDIFICATO**
Versioni: Maggio 2012
Scala 1:5000


Adozione: Deliberazione C.C. n° del _____
Approvazione: Deliberazione C.C. n° del _____
Pubblicazione: B.U.R.L. n° del _____



Il Sindaco: *Graziella Giacomini* Il Responsabile del Procedimento: *Arch. Adriano Oliva* Il Segretario Comunale: *Dr. Antonio Di Pasquale*

I PROGETTISTI:
Ufficio di Piano:
Ufficio Tecnico Comunale-Servizio Urbanistica
Laveno Mombello srl

- LEGENDA**
- Centri storici
 - Ambiti prevalentemente residenziali
 - Ambiti prevalentemente produttivi
 - Aree per servizi pubblici ed infrastrutture
 - Ambiti da riqualificare
 - Ambiti prevalentemente liberi da edificazione
 - Rete stradale
 - Reticolo idrico

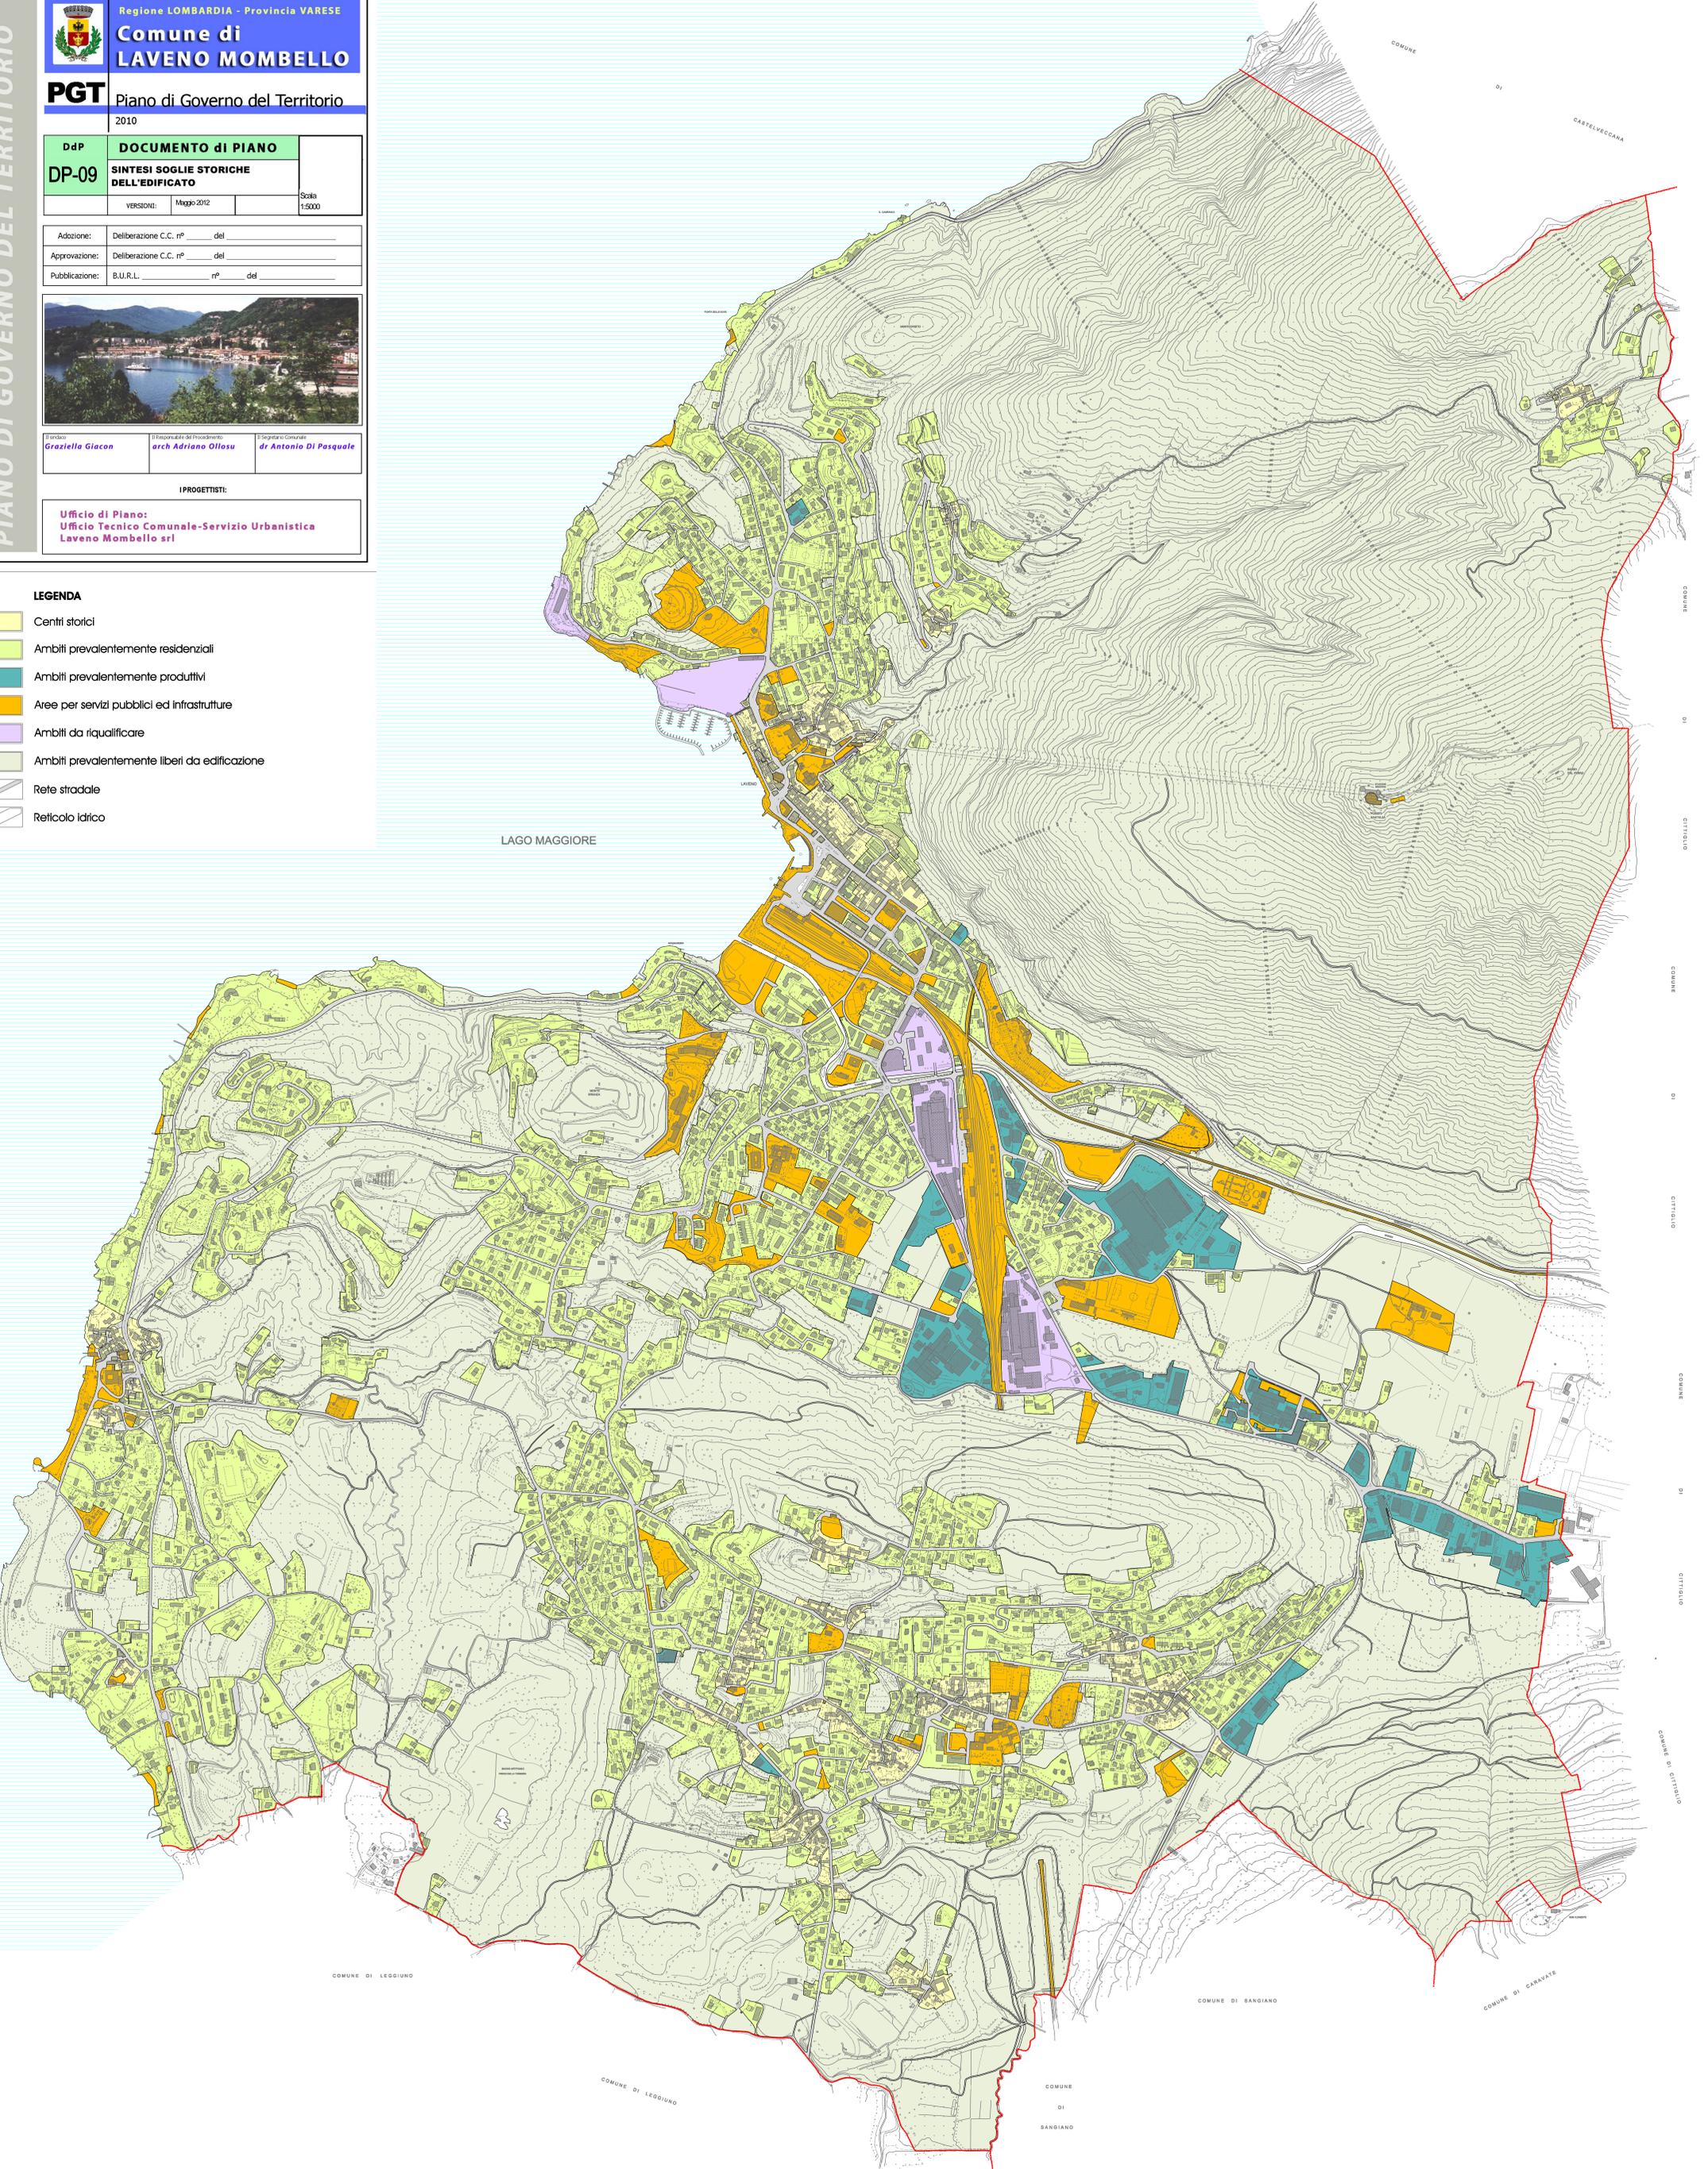

COMUNE DI LEGGIANO COMUNE DI LEGGIANO COMUNE DI LEGGIANO

COMUNE DI SANGIANDI COMUNE DI SANGIANDI COMUNE DI SANGIANDI

COMUNE DI GARANATE COMUNE DI GARANATE COMUNE DI GARANATE

COMUNE DI OTTIGLIO COMUNE DI OTTIGLIO COMUNE DI OTTIGLIO

COMUNE DI CASTELVECCANA