



Adozione	Deliberazione C. C. n° 8 del 15.06.2020
Approvazione	Deliberazione C. C. n° 3 del 25.01.2021
Publicazione	

Il Sindaco	Il Responsabile del Procedimento	Il Segretario Comunale
------------	----------------------------------	------------------------

Progettisti Arch. Anna Manuela Brusa Pasquè (capogruppo) Dott. Ing. Antonino Bai Dott. Marco Parmigiani Avv. Riccardo Artaria Estensore Rapporto Preliminare Dott. Ing. Antonino Bai	
---	--


PIANO DELLE REGOLE

Titolo Elaborato	n° Elaborato
PREVISIONE URBANISTICA	PdR 4d
Variante puntuale FEBBRAIO 2021	
Data	Scala
FEBBRAIO 2021	1:2.000

Studio Brusa Pasquè
Architetti
Anna Manuela Brusa Pasquè
Dott. Ing. Antonino Bai
Dott. Marco Parmigiani
Avv. Riccardo Artaria
Tel. 0332/32617 Fax 0332/45201
P.I.G. 0332/32617

Legenda

- Confine comunale
- T.U.C.
- Ambiti urbani**
 - TdE - Tessuto dell'espansione
 - TdD - Tessuto della densificazione
 - ZpC - Zona produttiva artigianale e commerciale
 - Vp - Verde privato
 - Piani in itinere
 - ZS - zona del centro storico
 - Ambiti di trasformazione
 - Piani integrati
 - Servizi pubblici
 - Parcheggi pubblici in previsione
 - Ambiti non trasformabili
 - ZA - Zona agricola
 - ZB - Zona boscata
 - Ambiti di ricultura
- Fabbricati**
 - Fabbricato con specifica normativa
 - Edifici storici
 - Edifici agricoli residenziali
- Elementi infrastrutturali**
 - Elettrodotto
 - Funivia
 - Rispetto ferrovia
 - Rispetto stradale tratti extraurbani
 - SNAM
 - Strade di progetto
- Fasce di rispetto**
 - Acque potabili
 - Cimitero
 - Elettrodotto
 - Funivia
 - SNAM
- Strade pubbliche urbane**
 - Provinciale
 - Comunali tipo E
 - Comune tipo F
 - V.A.S.P.
 - Pista ciclabile

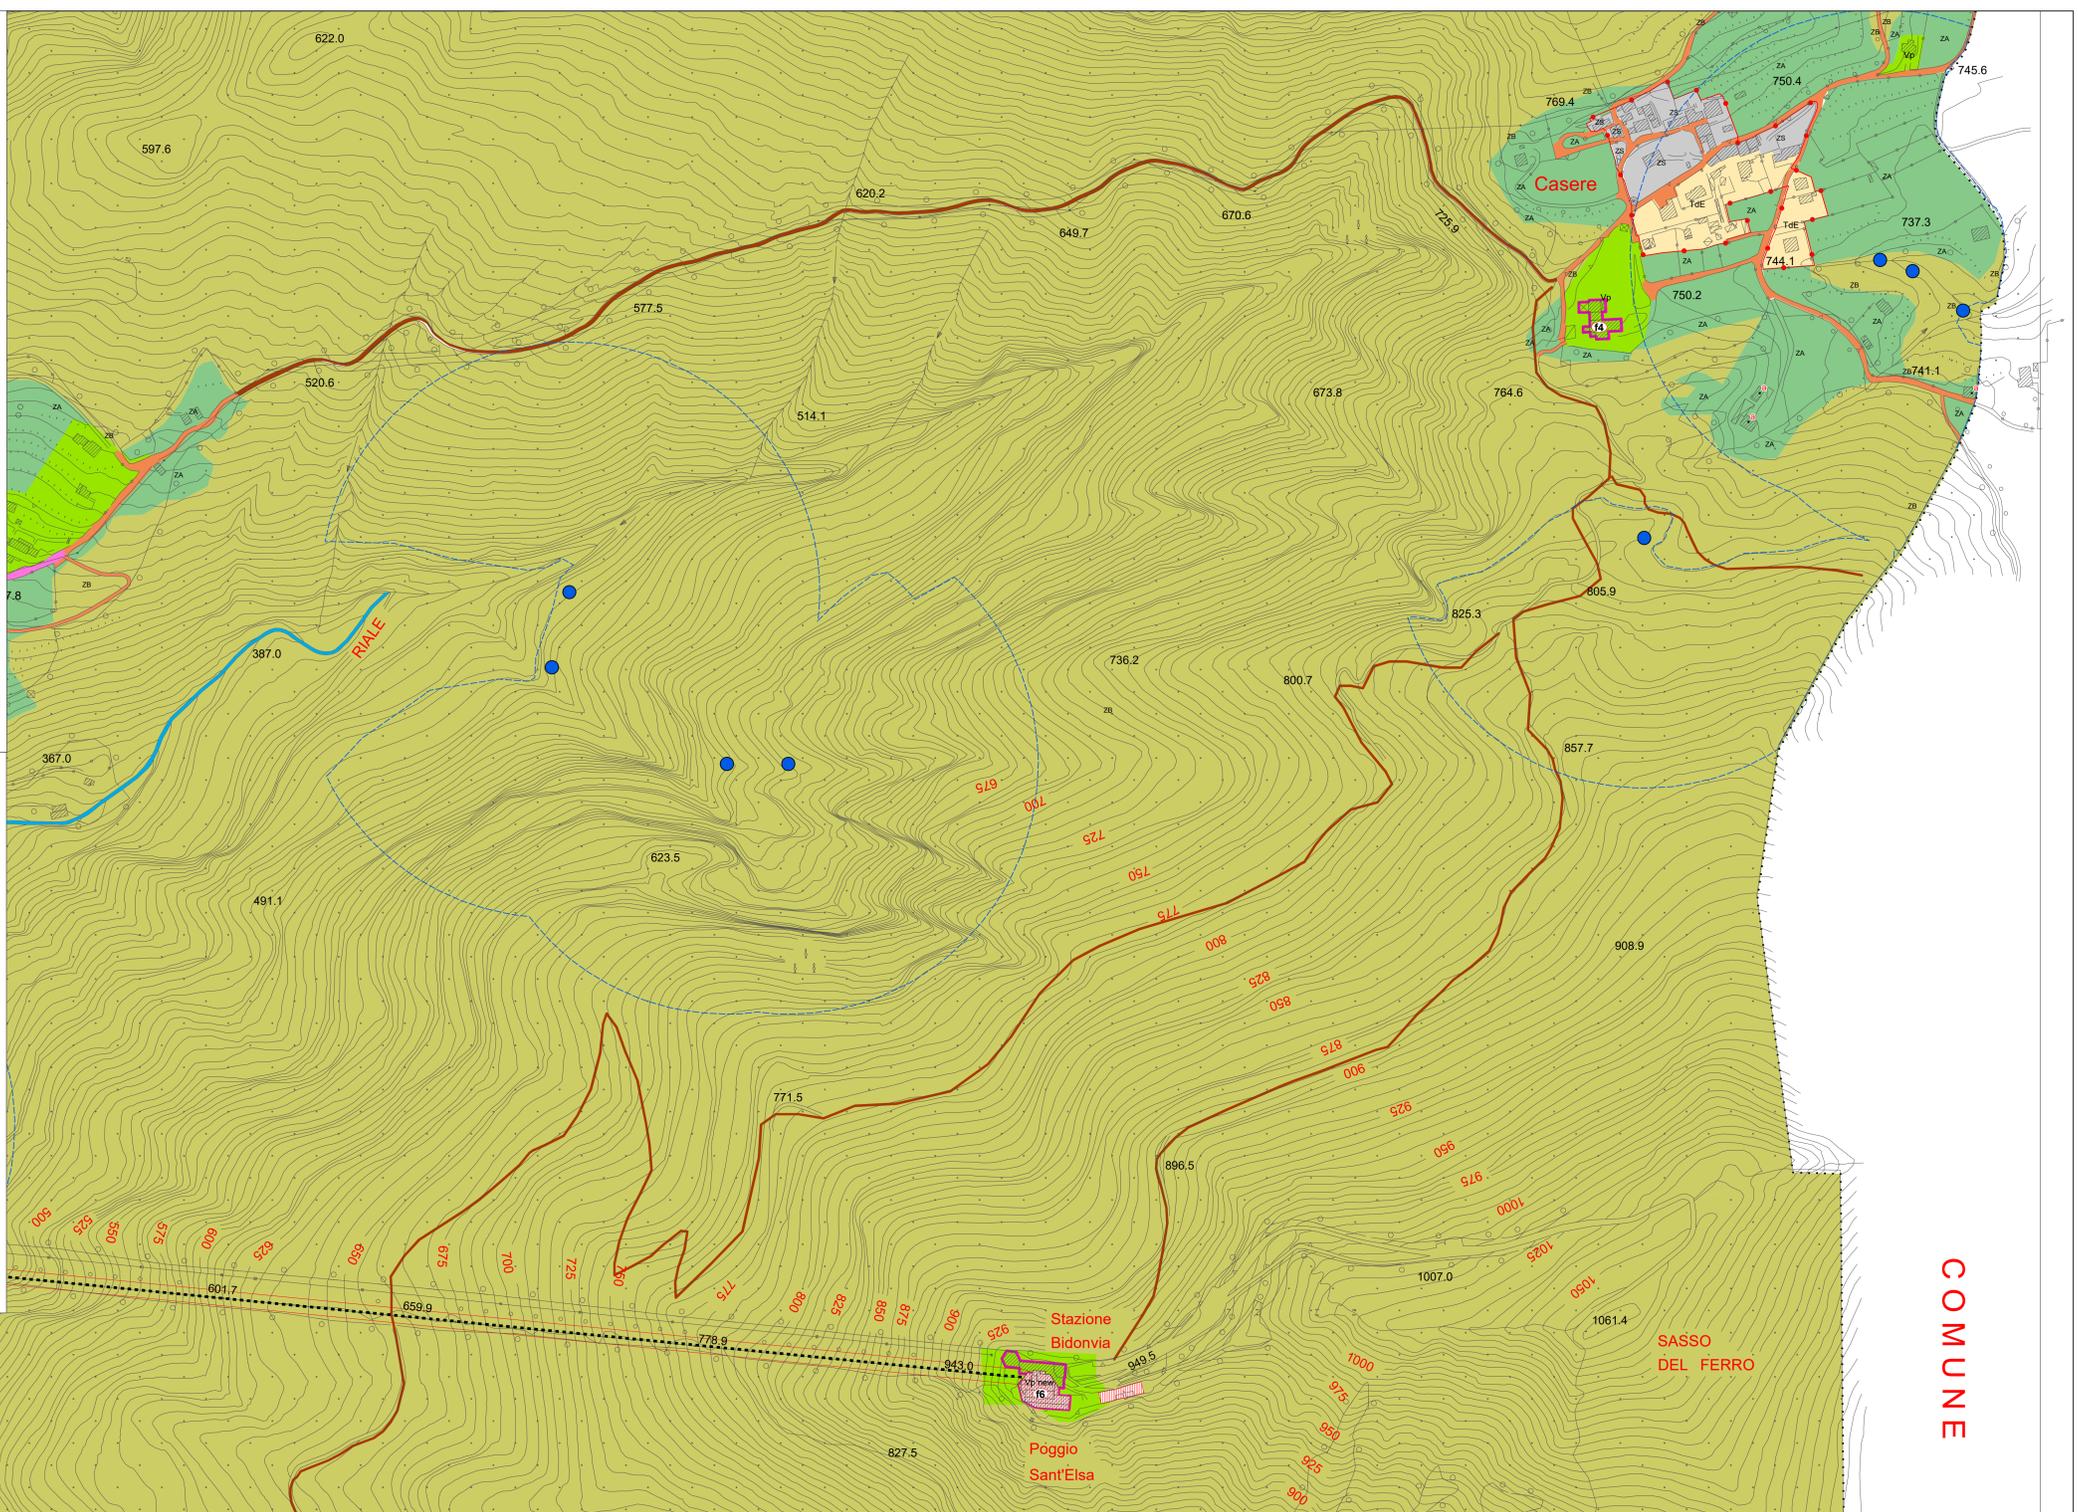

COMUNE