




PIANO DELLE REGOLE

Adozione	Deliberazione C. C. n° 8 del 15.06.2020
Approvazione	Deliberazione C.C.n° 3 del 25.01.2021
Publicazione
Il Sindaco	Il Responsabile del Procedimento
	Il Segretario Comunale
Progettisti: Arch. Anna Manuela Brusa Pasqué (capogruppo) Dot. Ing. Antonino Bai Dot. Marco Parmigiani Avv. Riccardo Artaria Estensore Rapporto Preliminare Dot. Ing. Antonino Bai	Consulenti
Titolo Elaborato	
GRADO INTERVENTI IN EDIFICI IN NUCLEI ANTICHI (ZONE ZS)	
Variante puntuale FEBBRAIO 2021	
Data	Scala
FEBBRAIO 2021	1:5.000

PdR 5b

LEGENDA

	Zone ZS - Centro Storico
	GRADI D'INTERVENTO
	Grado 1 - Restauro
	Grado 2 - Risanamento Conservativo
	Grado 3 - Ristrutturazione Edilizia
	Demolizioni
	Accessori compatibili
	Fronti di facciata da conservare parzialmente
	Corredi Fissi di Facciata
	Affreschi e decorazioni pittoriche
	Stemmi, stucchi e decorazioni in rilievo
	Scritte e targhe

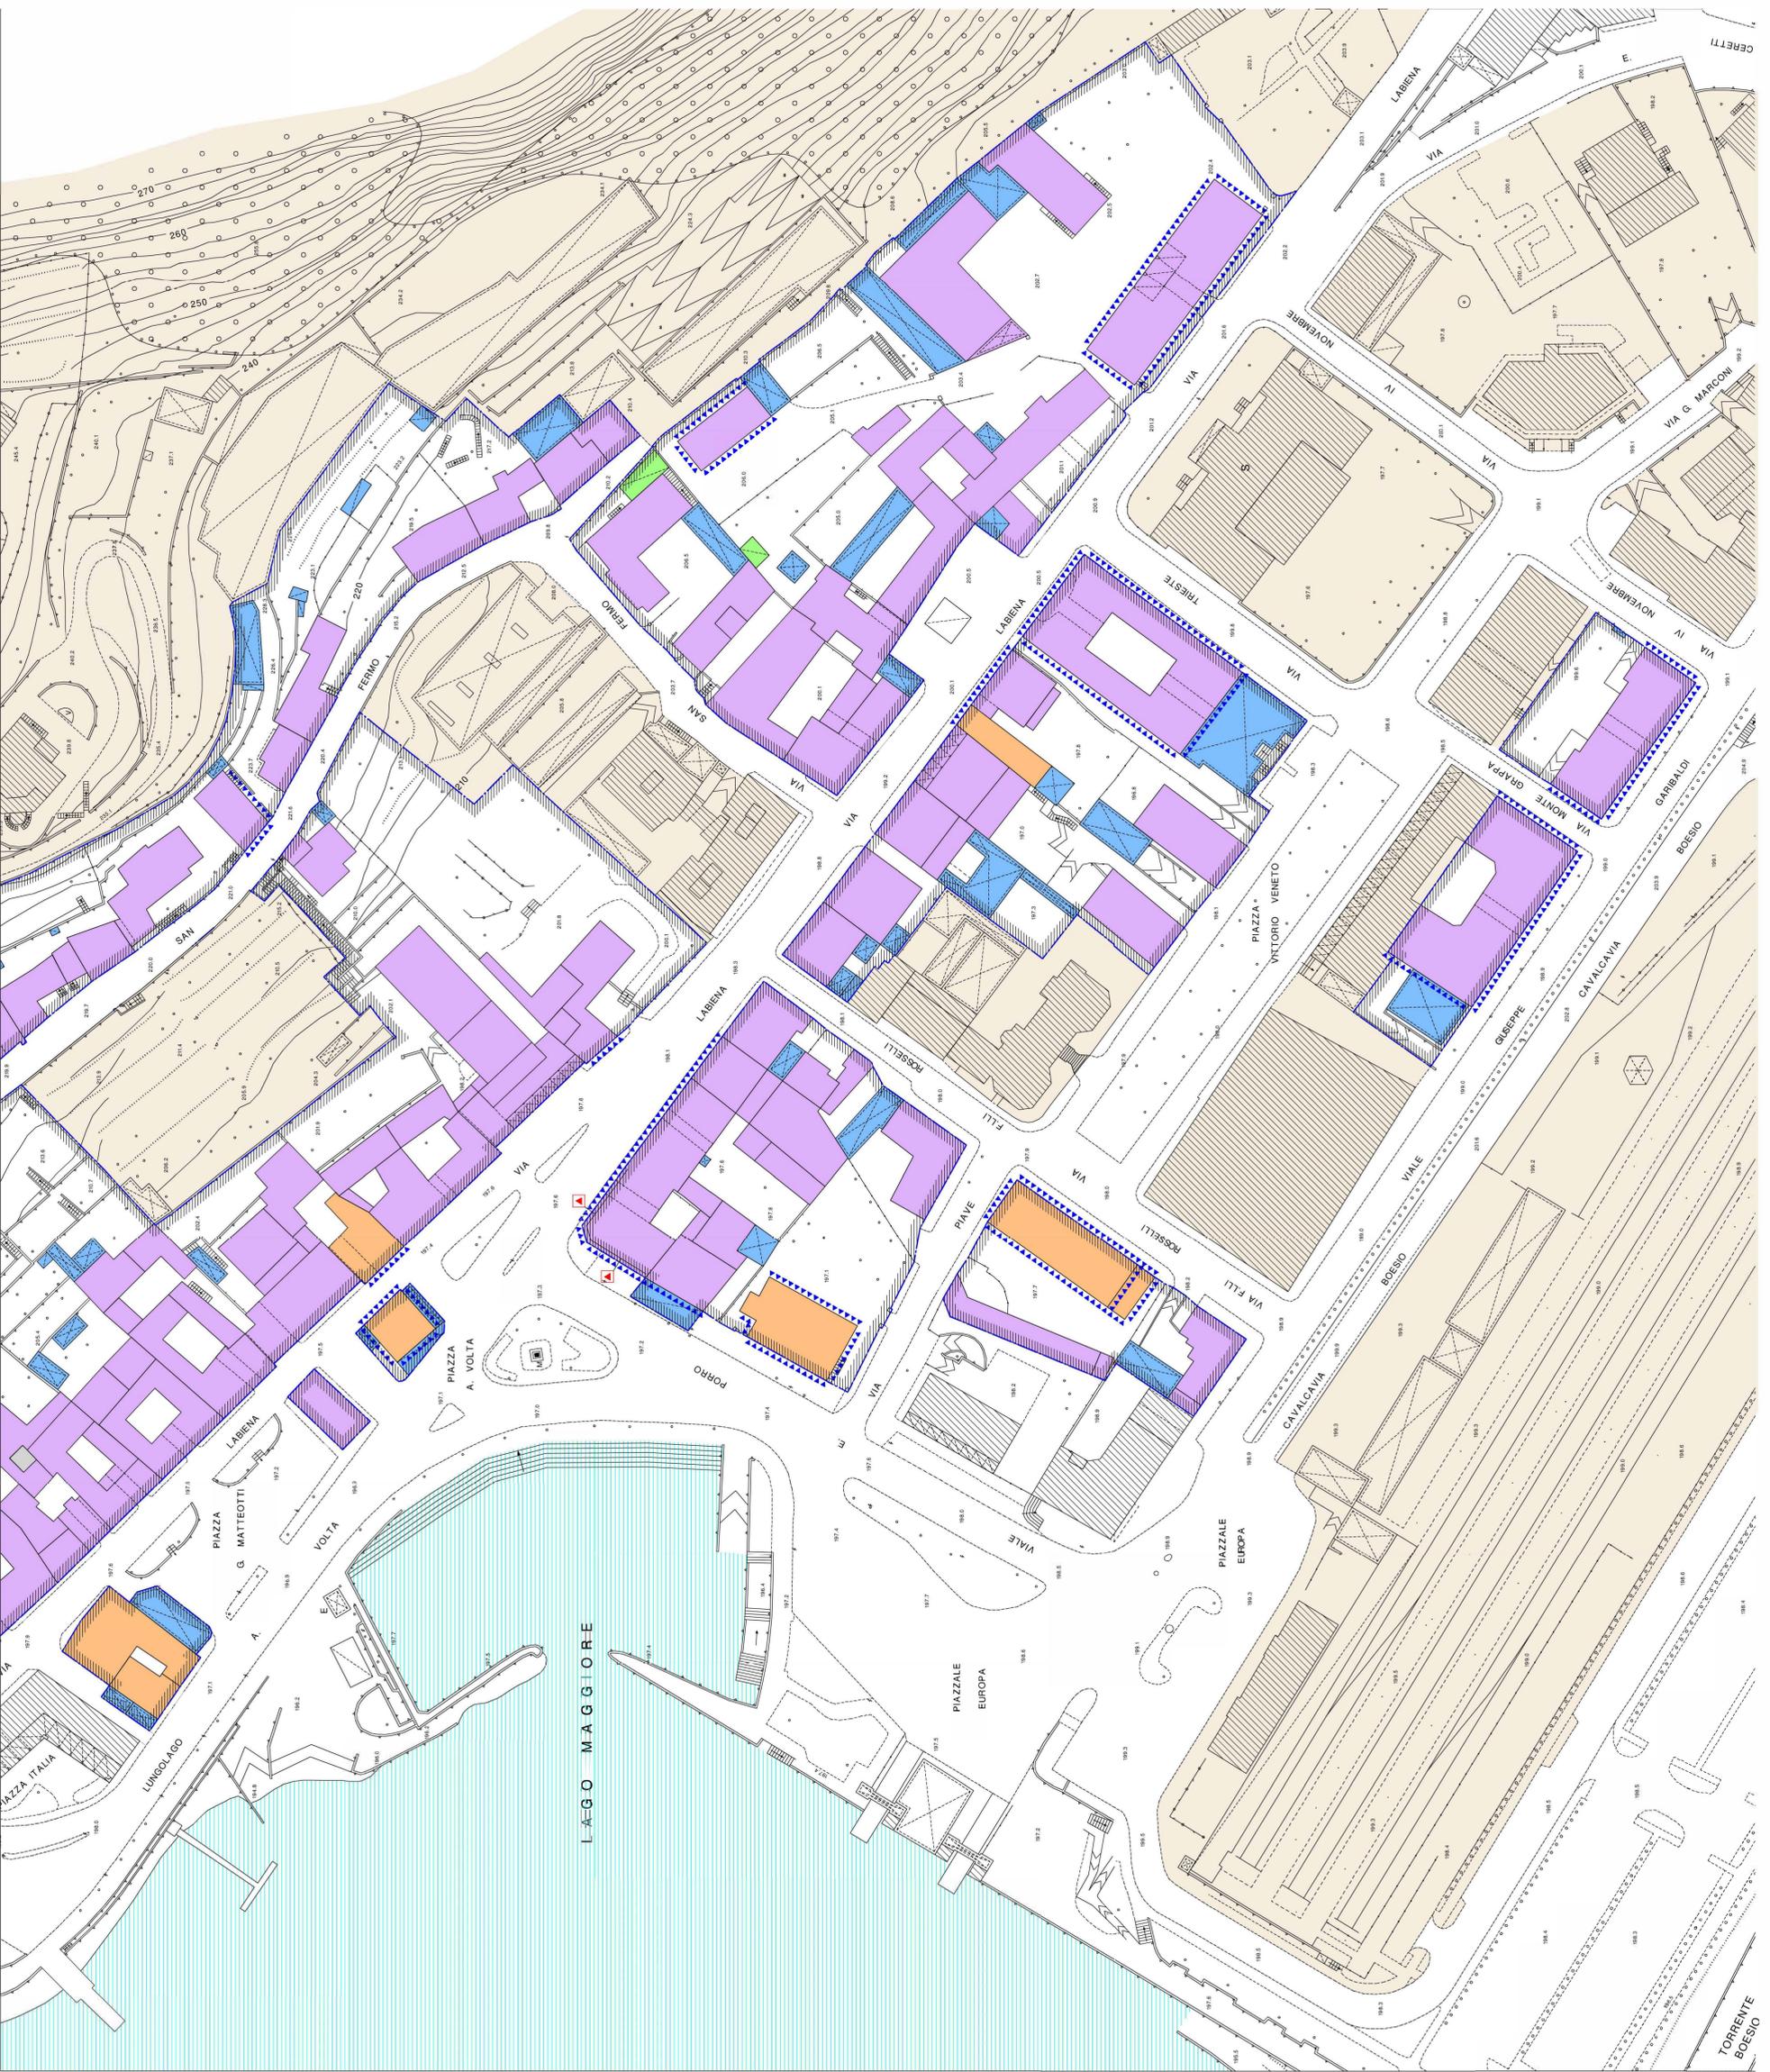

Studio Brusa Pasqué
Anna Manuela Brusa Pasqué
Estudio Brusa Pasqué
STUDIO TECNICO ASSOCIATO
Via Melchiorri 21/100 - Laveno Mombello (VA)
Tel. 0332300177 - Fax 0332304300
info@studiosp.it