

<b>PdR Tav.</b>  <b>5/c</b> sc 1:500	<b>PIANO DELLE REGOLE</b>		<b>GRADO INTERVENTI IN NUCLEI ANTICHI</b>  <b>ZONE - ZS</b>
	<b>LAVENO 3</b> <b>Brena, Monteggia, Casere</b>		
VERSIONI:	<b>Maggio 2012</b>	Aggiornamento controdeduzioni Luglio 2013	




Adozione:	Deliberazione C.C. n° _____ del _____
Approvazione:	Deliberazione C.C. n° _____ del _____
Pubblicazione:	B.U.R.L. _____ n° _____ del _____



Il sindaco <b>Graziella Giacon</b>	Il Responsabile del Procedimento <b>arch Adriano Ollosu</b>	Il Segretario Comunale <b>dr. Antonio Di Pasquale</b>
---------------------------------------	--	--

**I PROGETTISTI:**

**Ufficio di Piano:**  
**Ufficio Tecnico Comunale-Servizio Urbanistica**  
**Laveno Mombello srl**

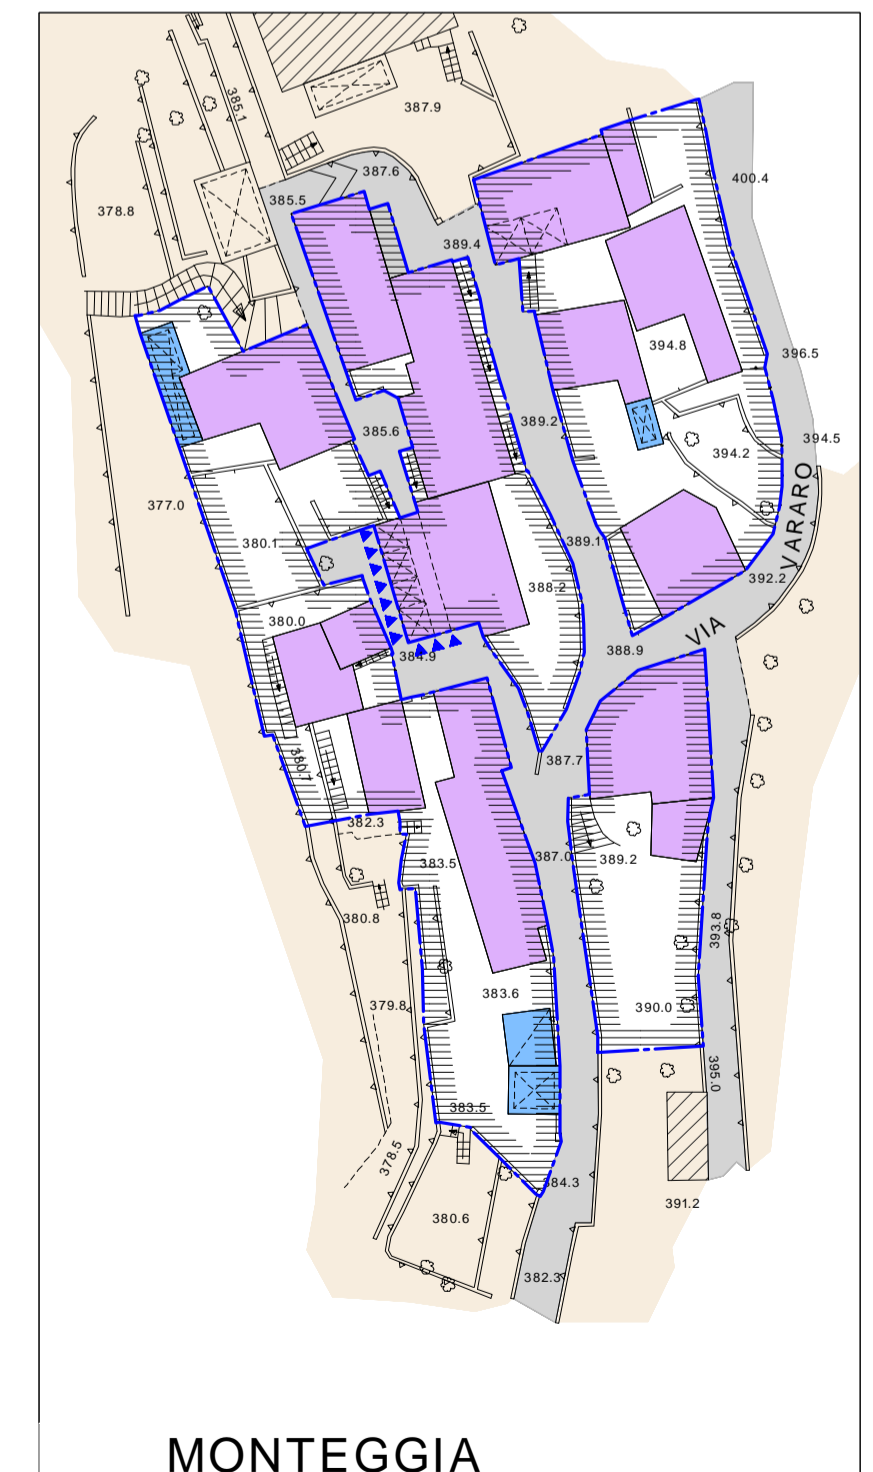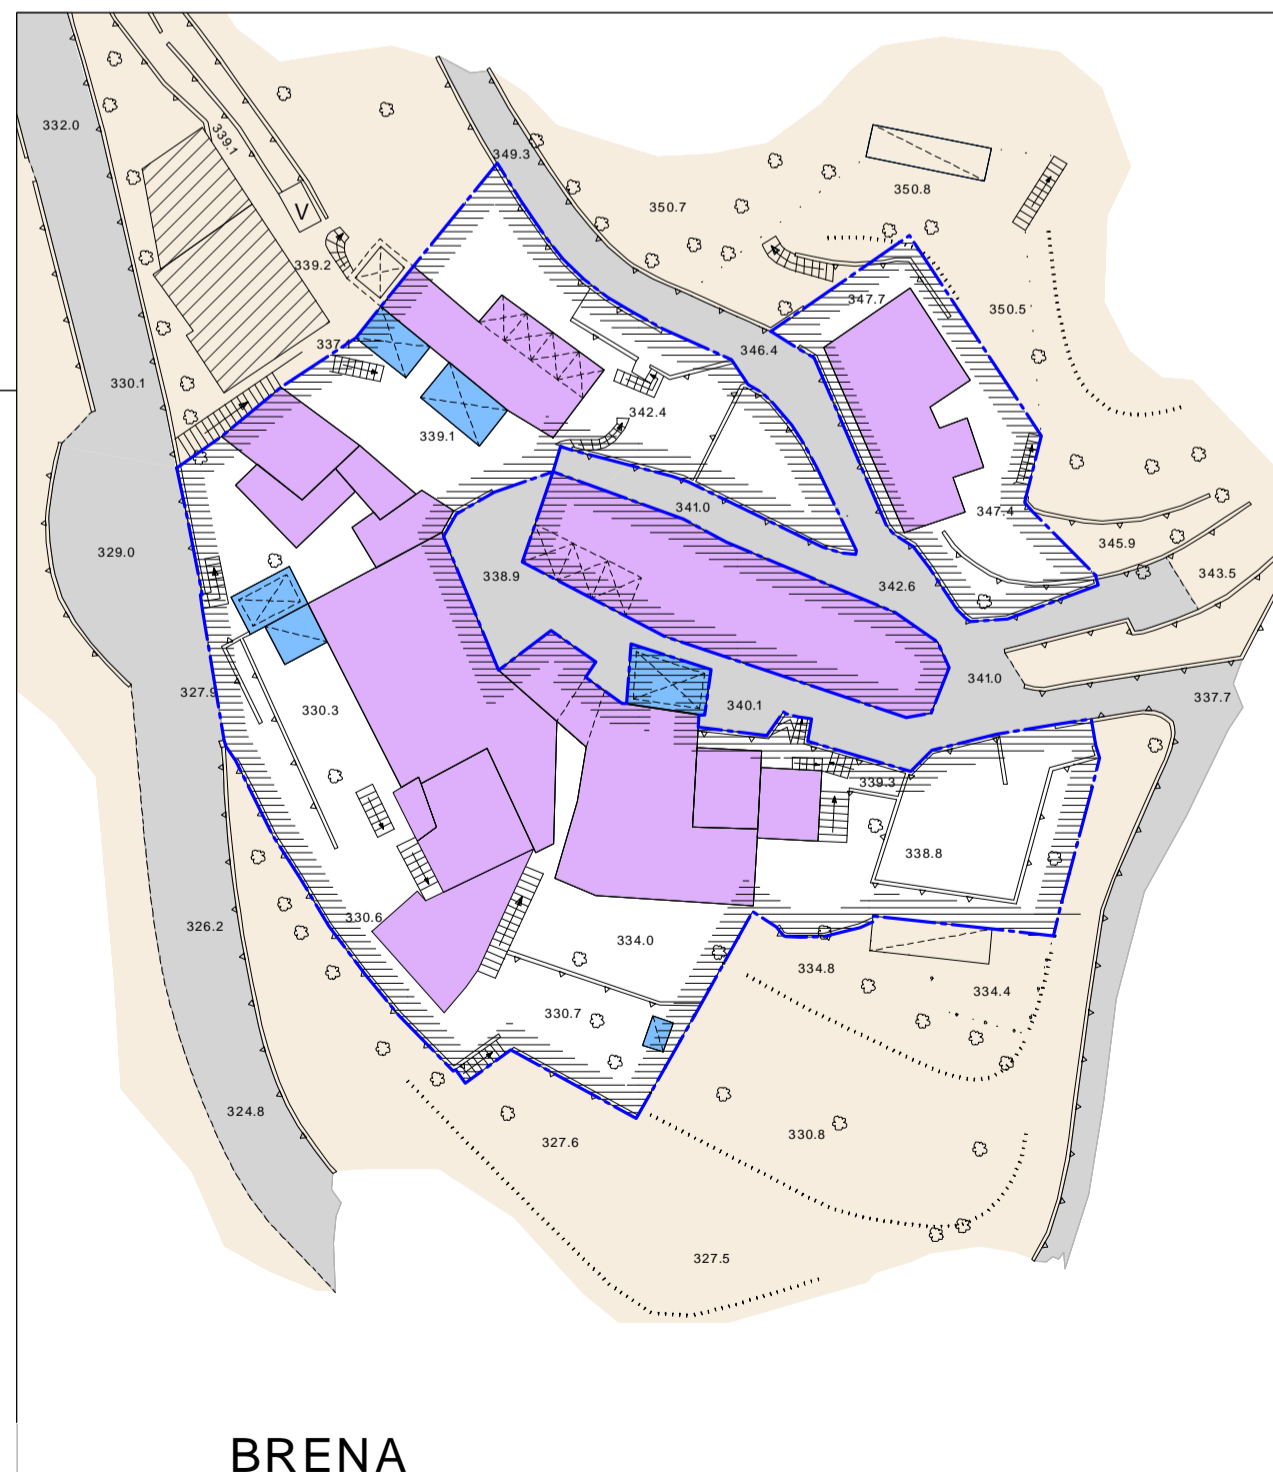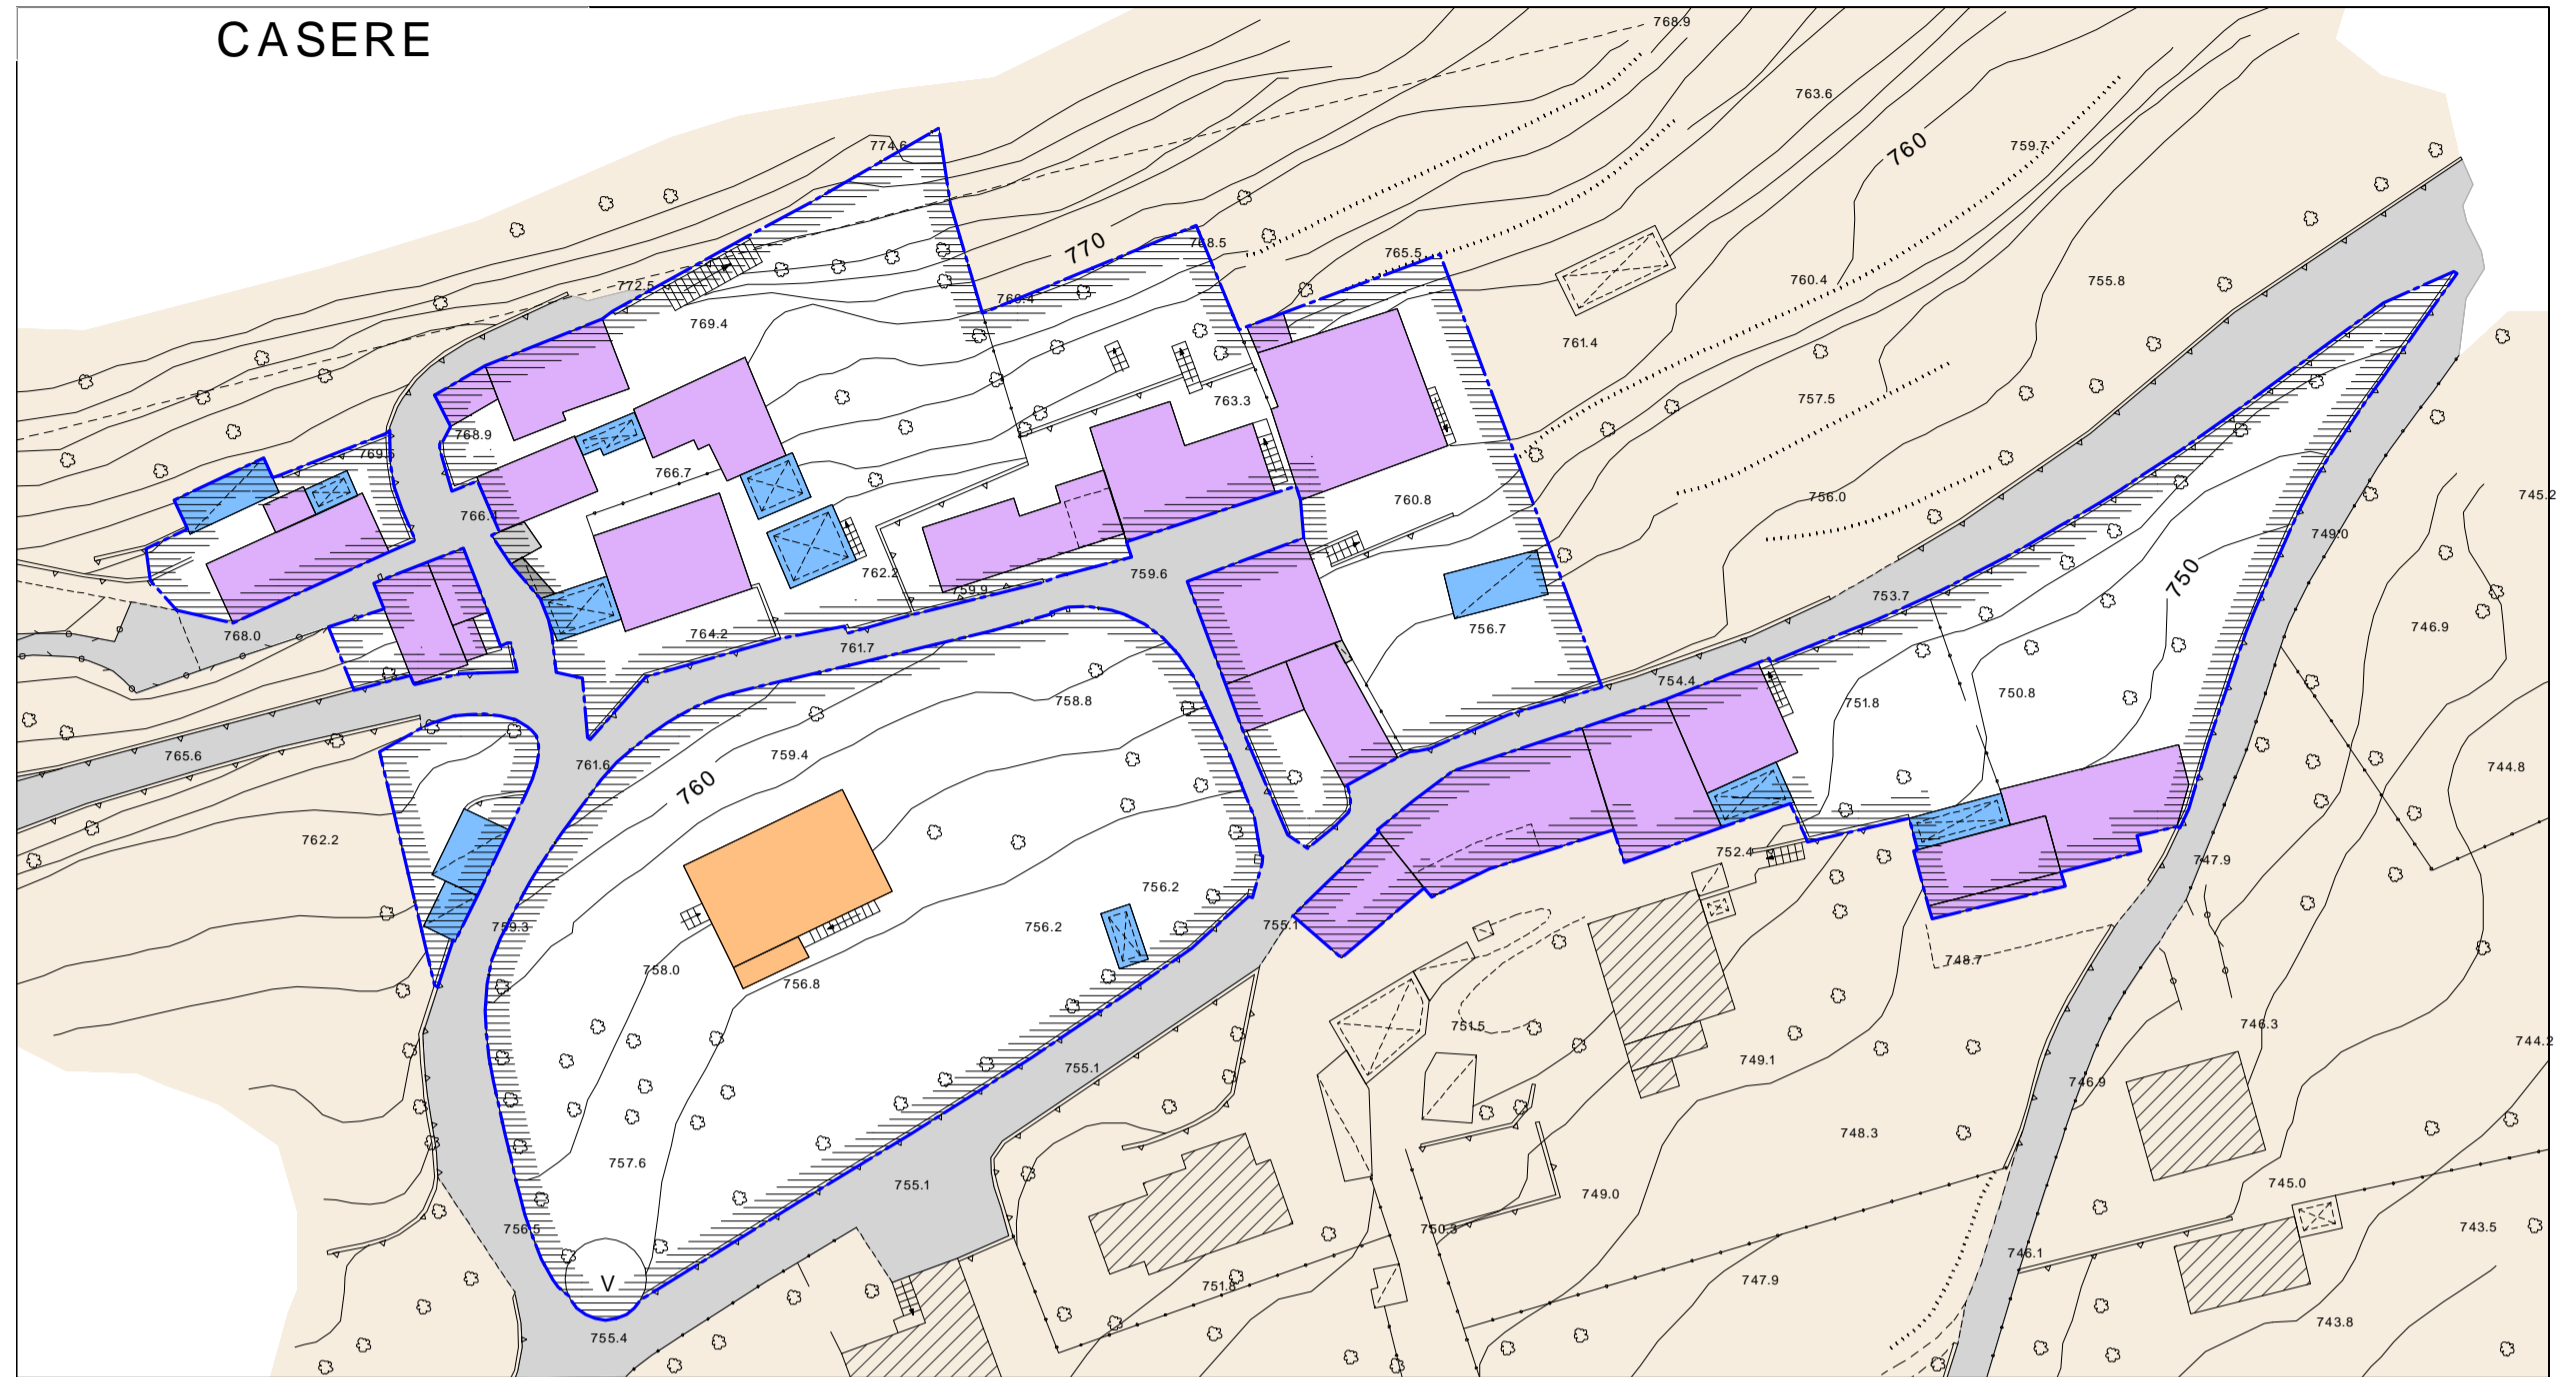

**LEGENDA**

- Zone ZS - Centro Storico
- GRADI DI INTERVENTO**
- Grado 1 - Restauro
- Grado 2 - Risanamento Conservativo
- Grado 3 - Ristrutturazione Edilizia
- Demolizioni
- Accessori compatibili
- Fronti di facciata da conservare parzialmente
- Corredi Fissi di Facciata
- Affreschi e decorazioni pittoriche
- Stemmi, stucchi e decorazioni in rilievo
- Scritte e targhe