


PdR Tav. 5/d	PIANO DELLE REGOLE MOMBELLO 1 Rocca, Nisso, Corte e Canton de Ambrosis	GRADO INTERVENTI EDIFICI IN NUCLEI ANTICHI ZONE - ZS
sc 1:500	VERSIONI: Maggio 2012	Aggiornamento contro ordinanze Luglio 2015

Adozione:	Deliberazione C.C. n° del _____
Approvazione:	Deliberazione C.C. n° del _____
Pubblicazione:	B.U.R.L. n° del _____




Il sindaco Graziella Giaccon	Il Responsabile del Procedimento arch. Adriano Ollosu	Il Segretario Comunale dr. Antonio Di Pasquale
--	---	--

I PROGETTISTI:
 Ufficio di Piano:
 Ufficio Tecnico Comunale-Servizio Urbanistica
 Laveno Mombello srl

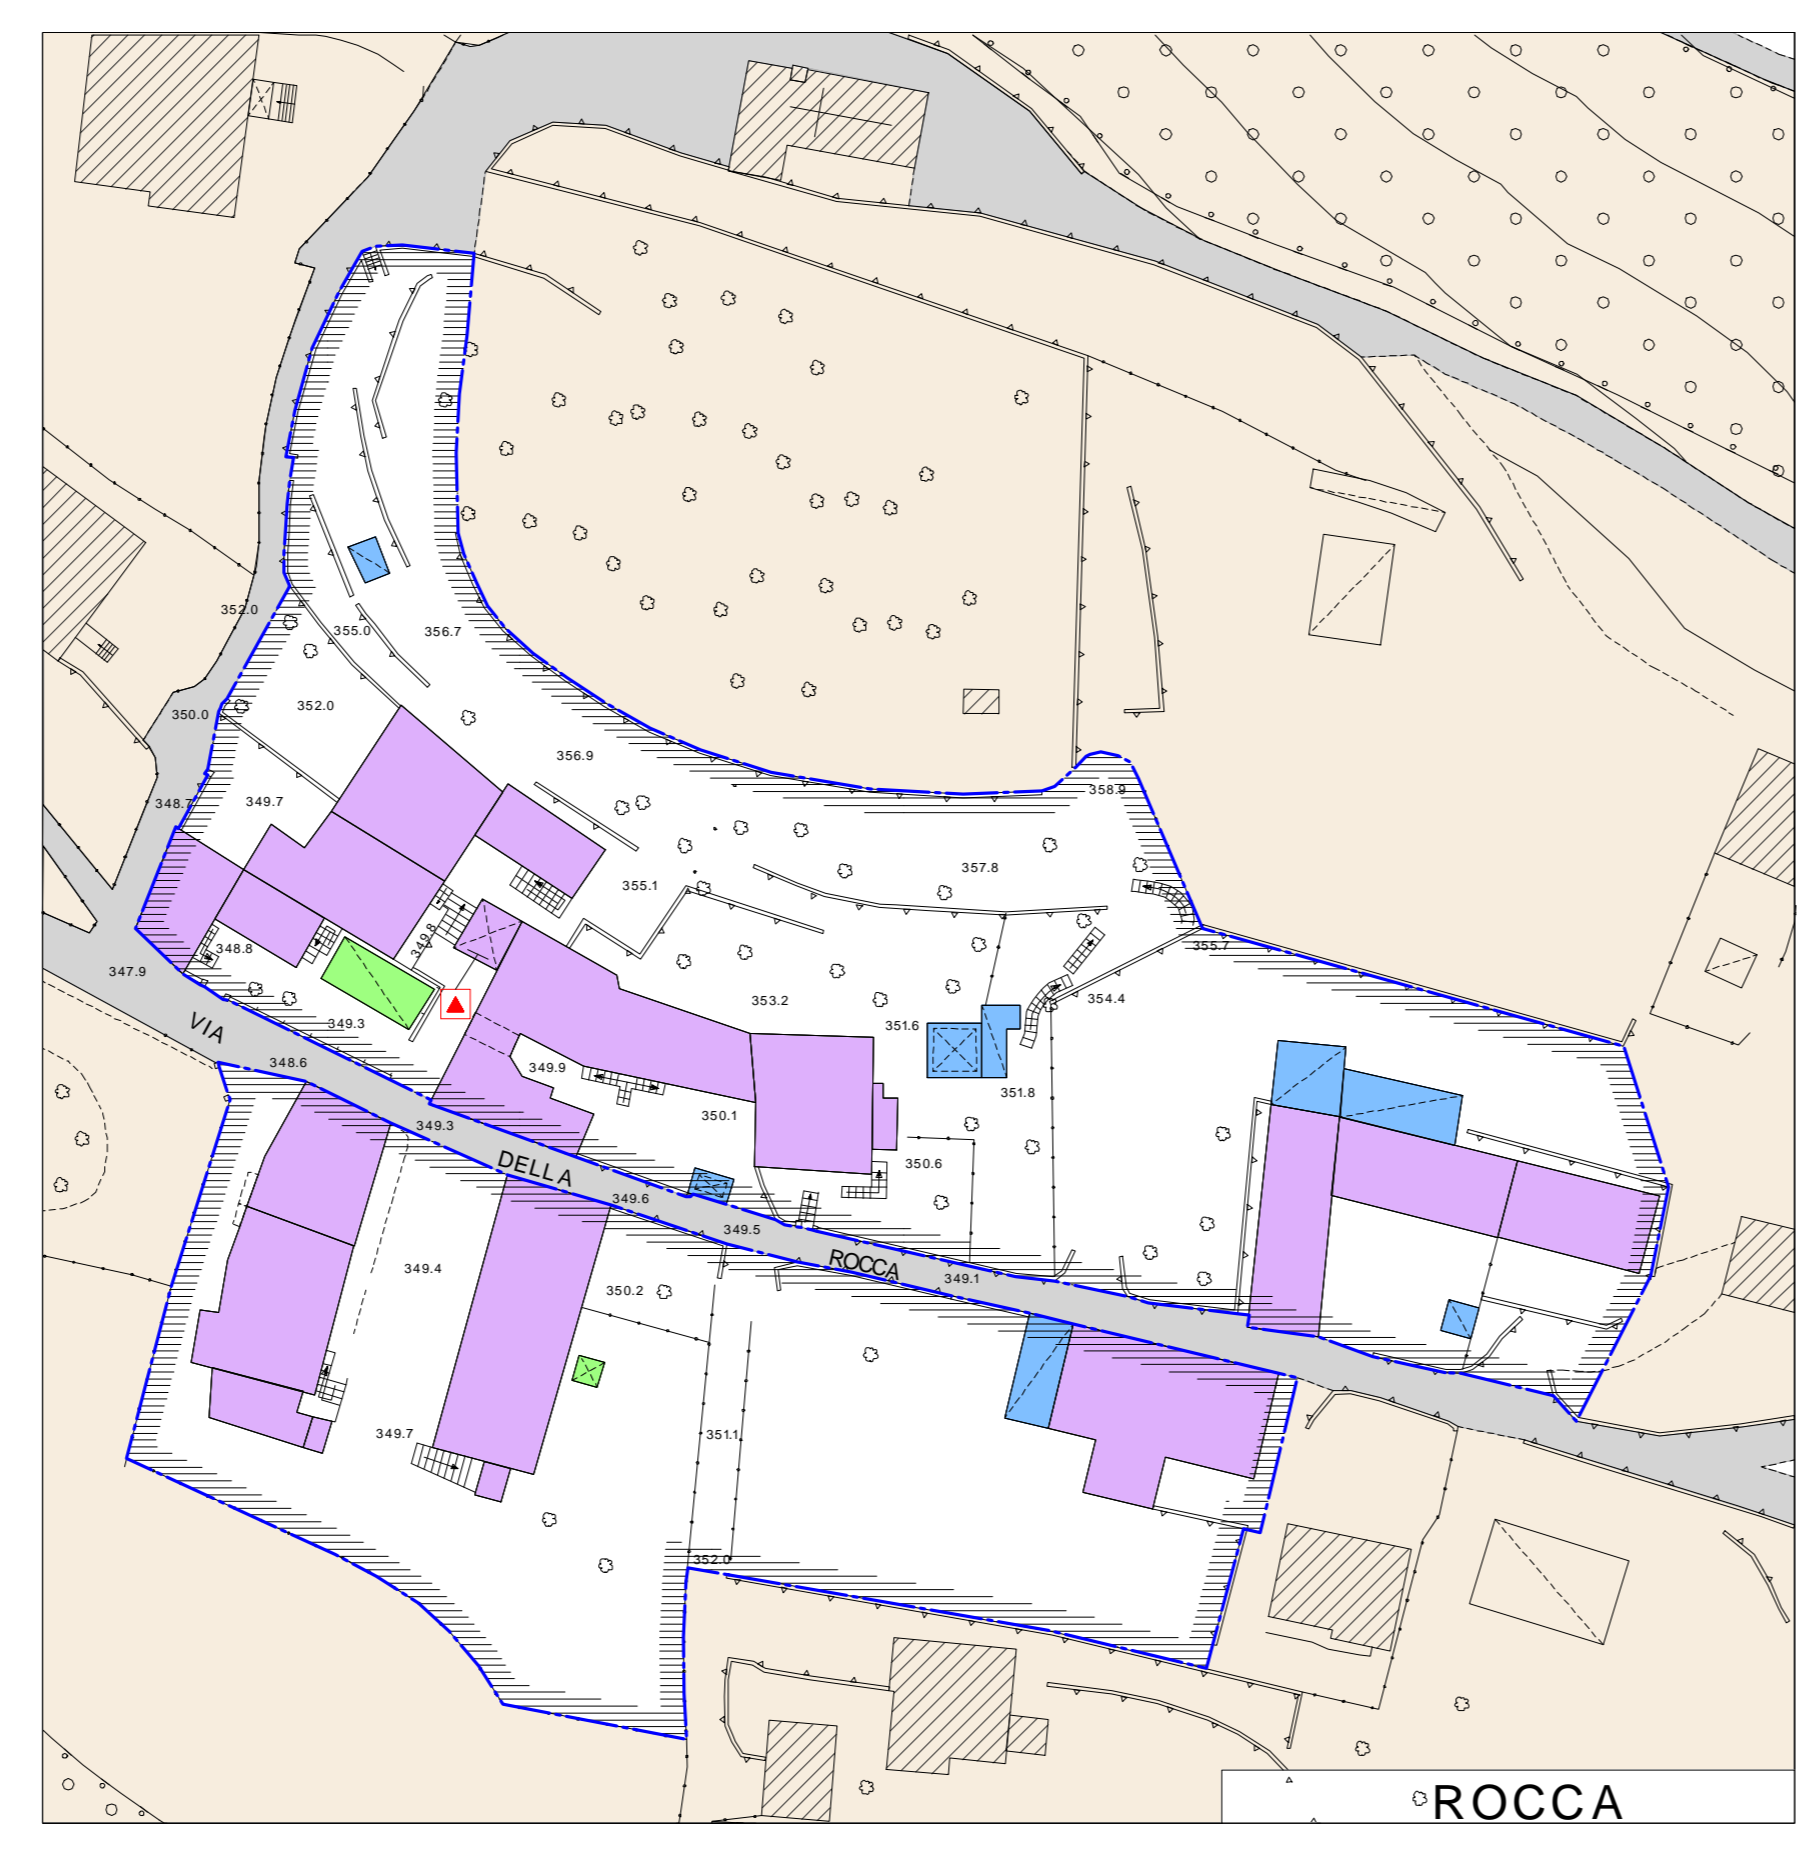


ROCCA

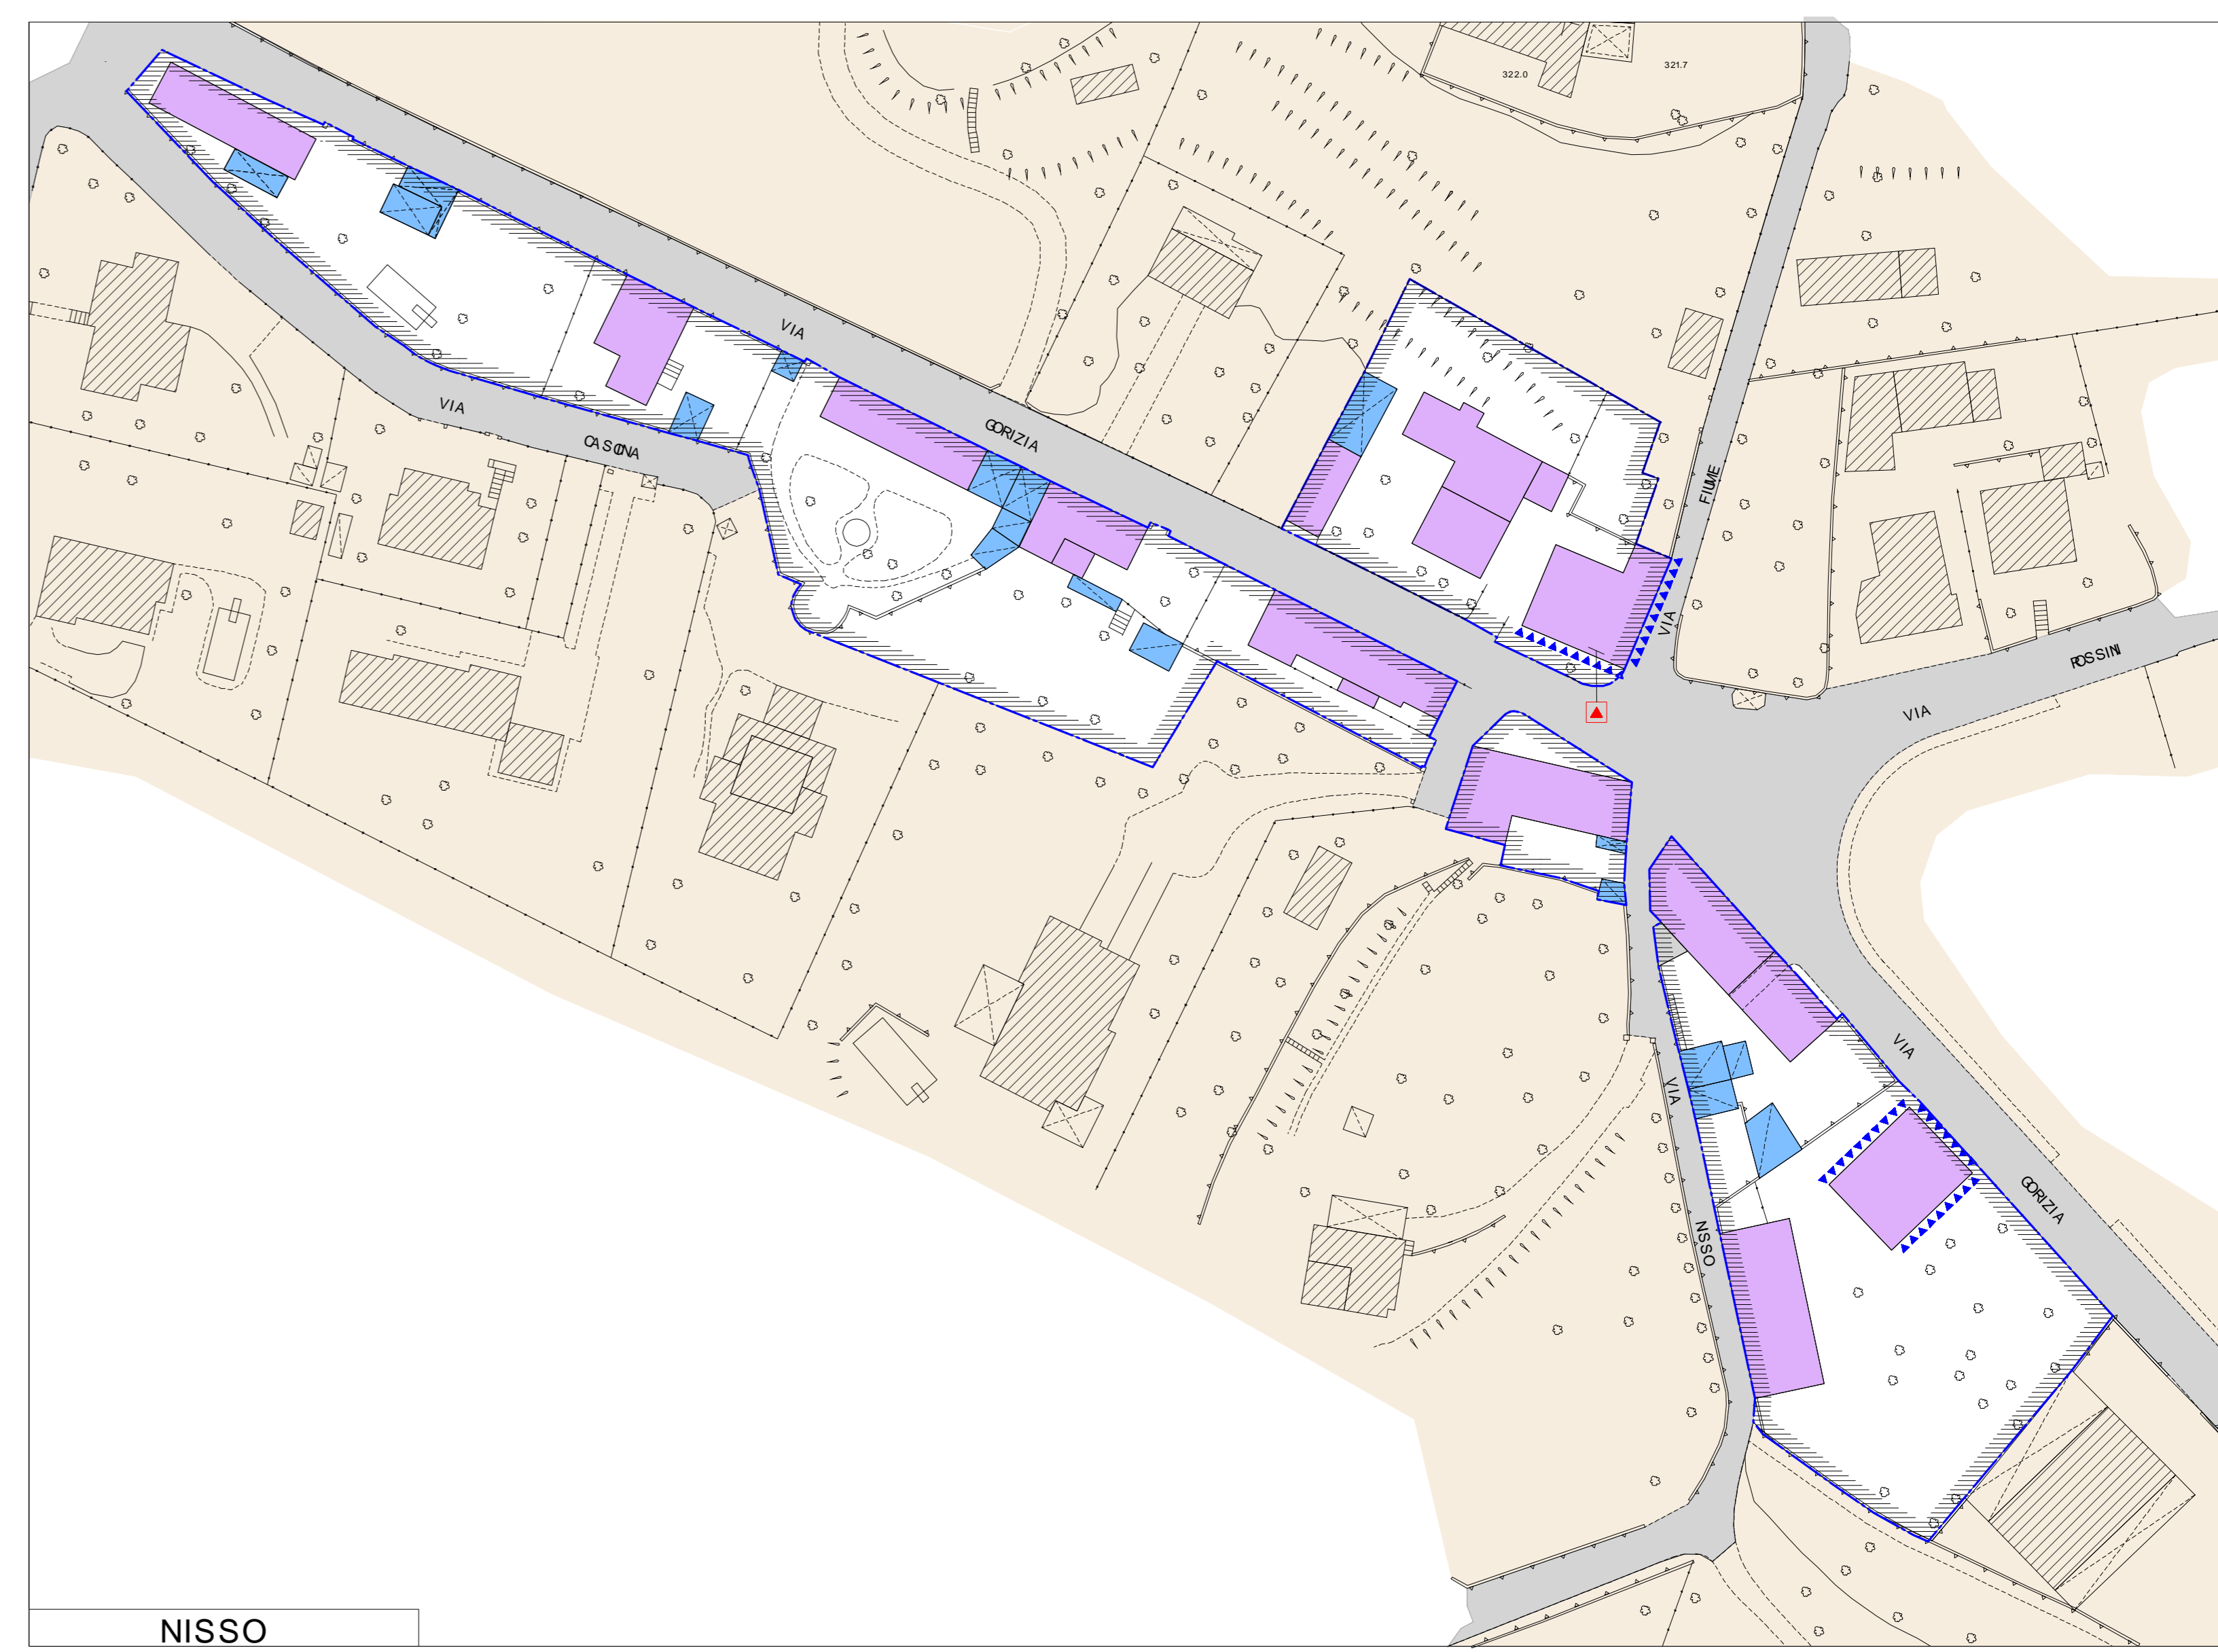


NISSO

LEGENDA

	Zone ZS - Centro Storico
GRADI DI INTERVENTO	
	Grado 1 - Restauro
	Grado 2 - Risanamento Conservativo
	Grado 3 - Ristrutturazione Edilizia
	Demolizioni
	Accessori compatibili
	Fronti di facciata da conservare parzialmente
Corredi Fissi di Facciata	
	Affreschi e decorazioni pittoriche
	Stemmi, stucchi e decorazioni in rilievo
	Scritte e targhe

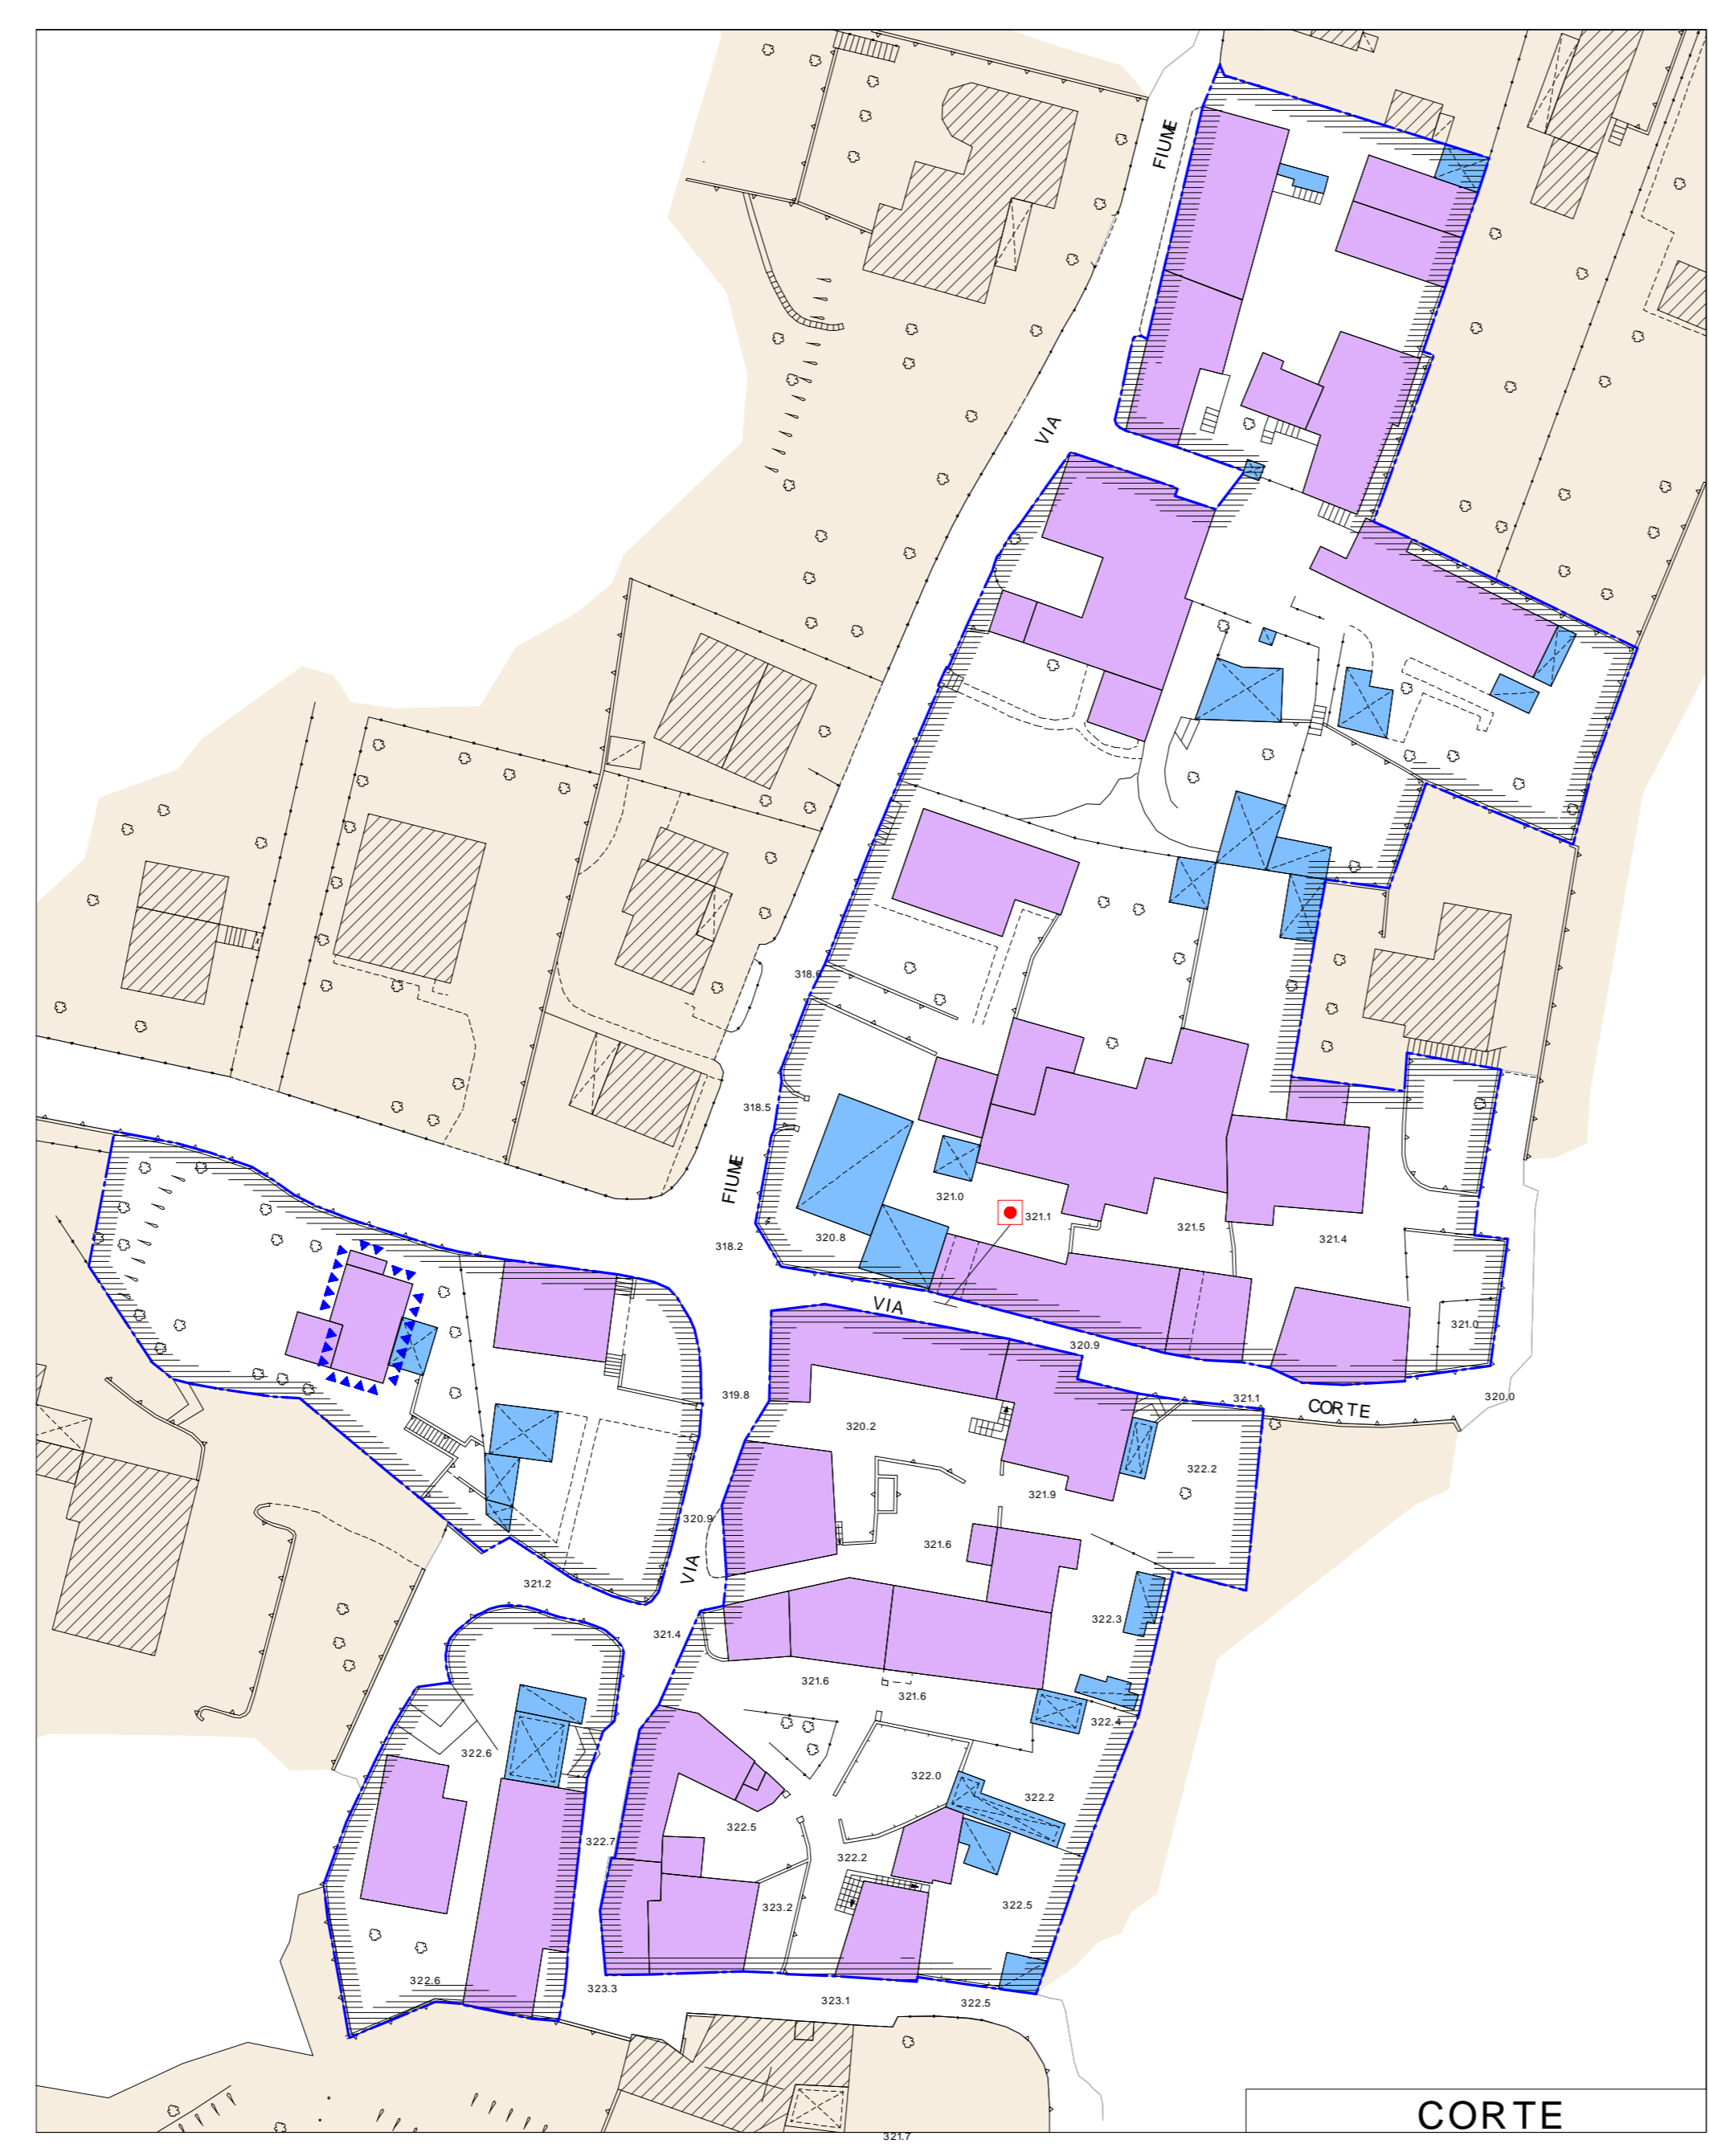

CORTE

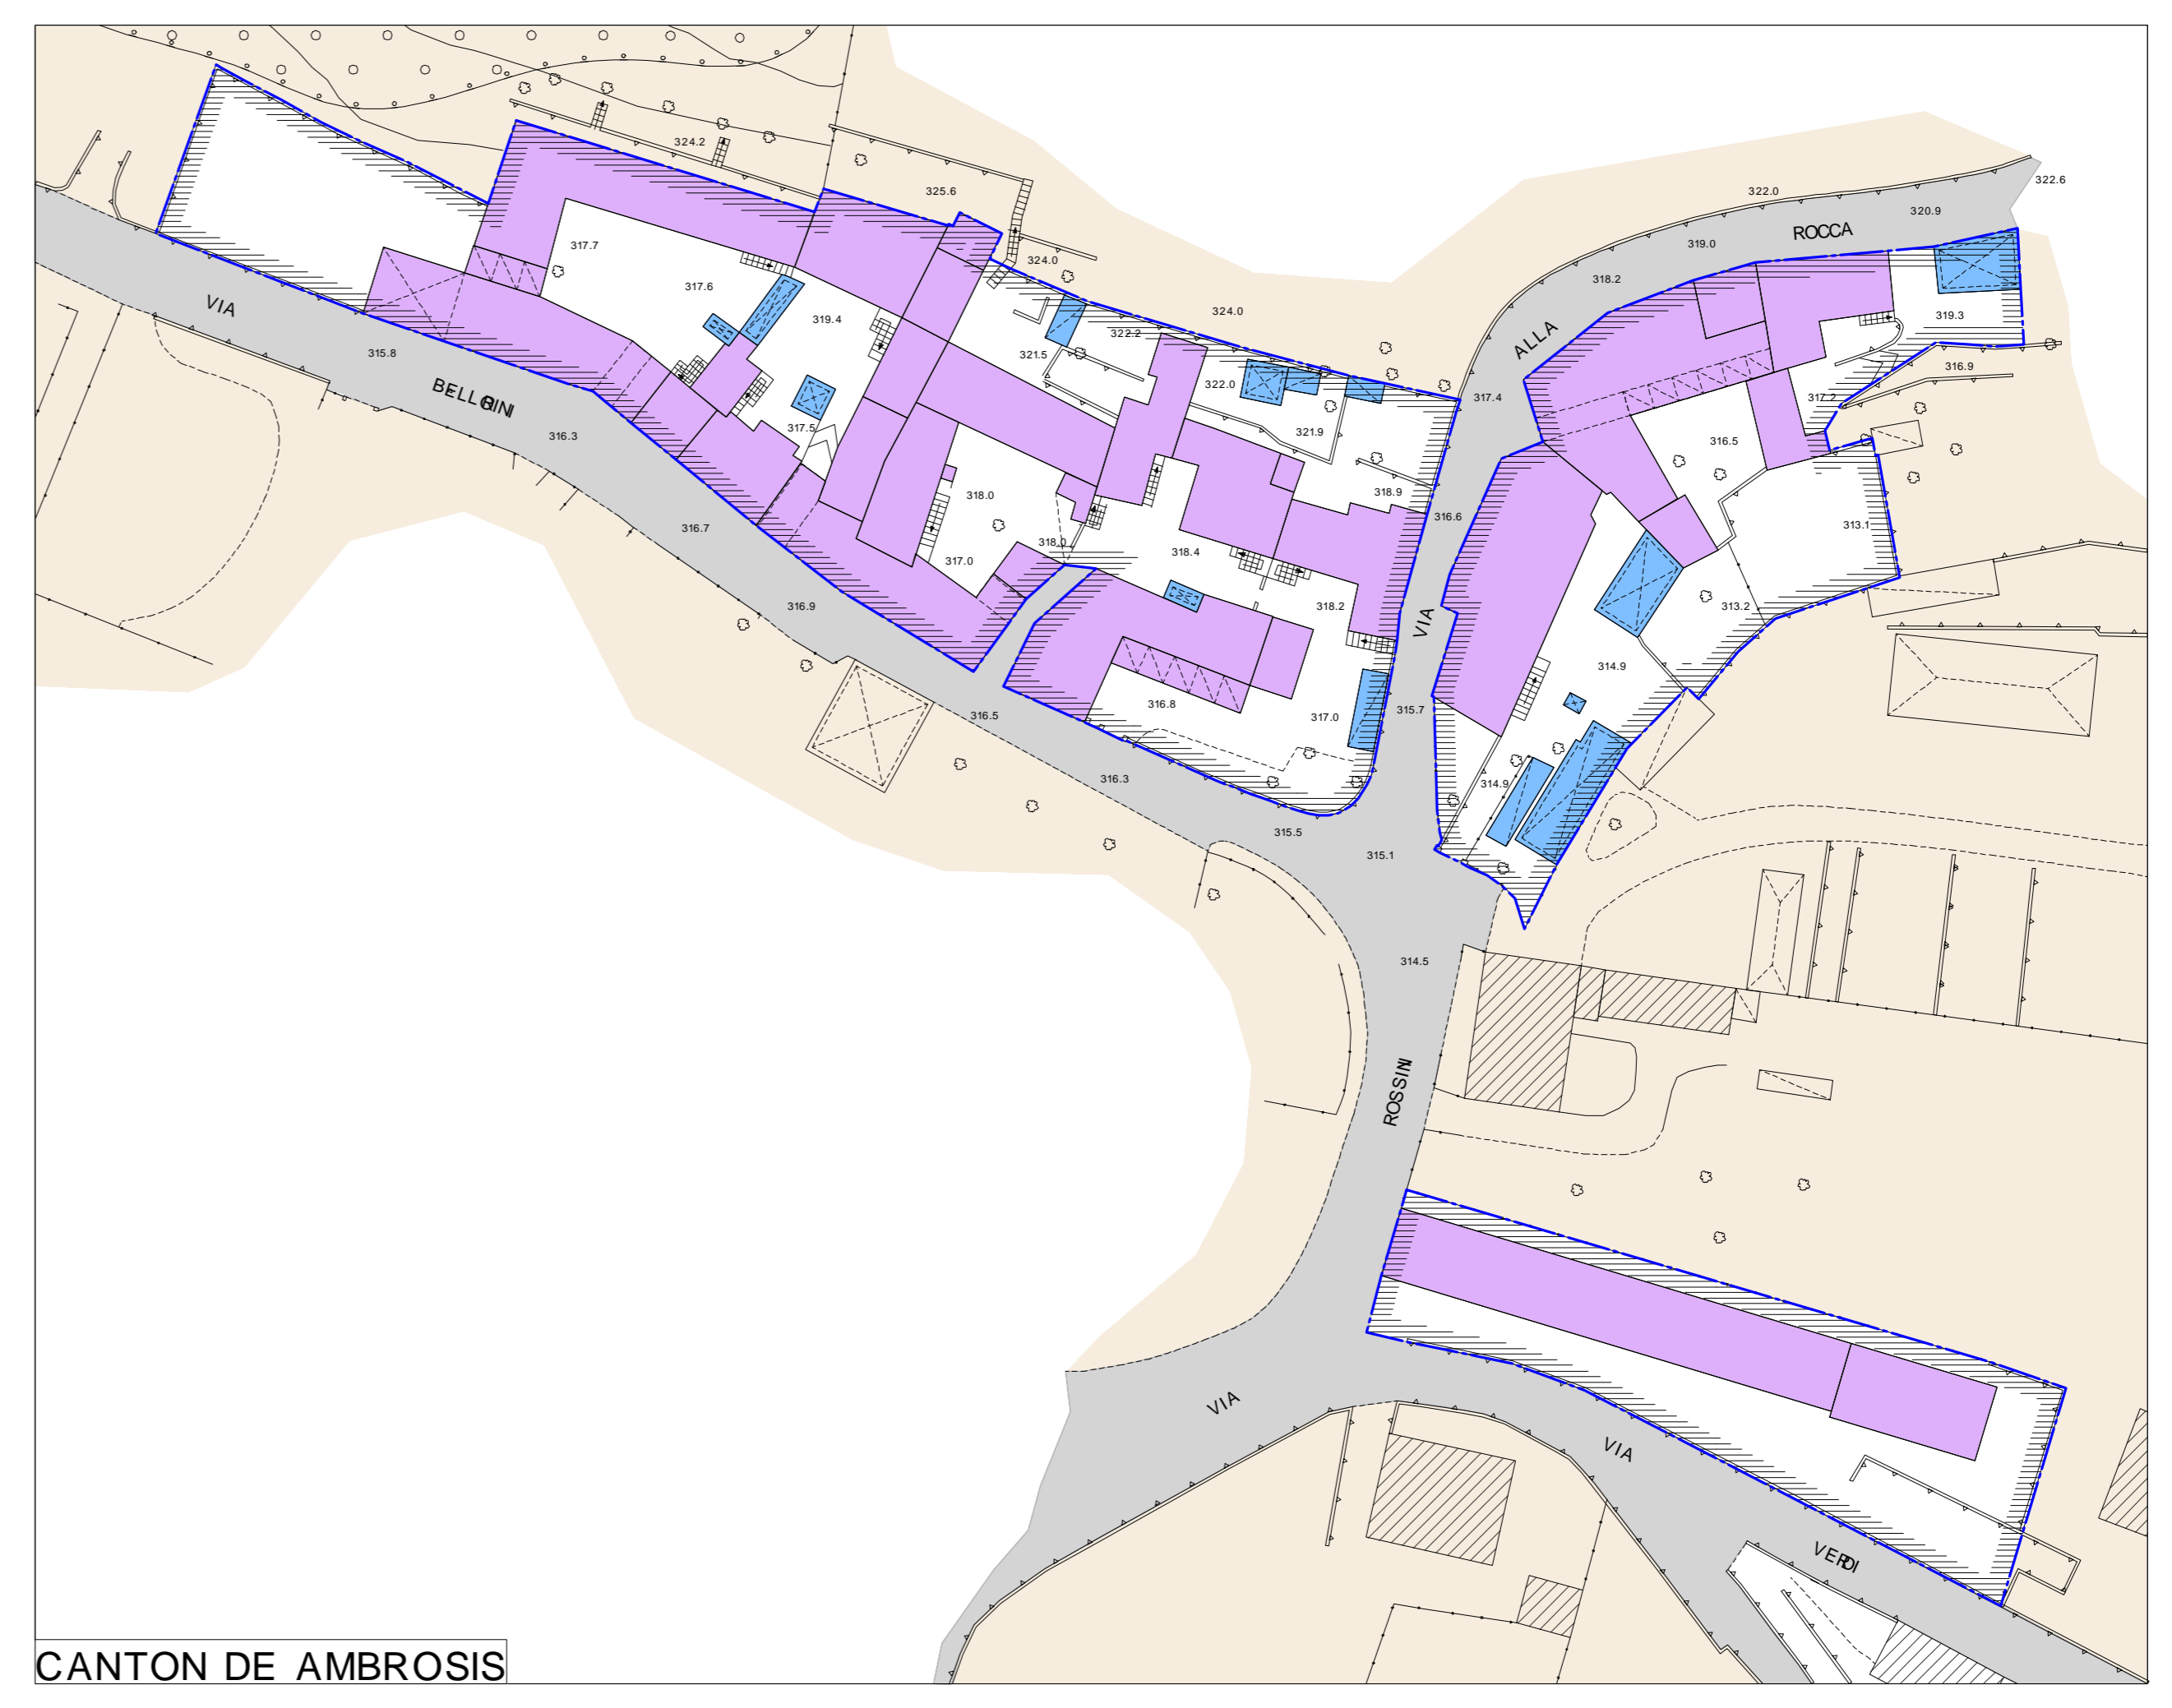

CANTON DE AMBROSIS