



Regione LOMBARDIA - Provincia VARESE

# Comune di LAVENO MOMBELLO

**PGT** Piano di Governo del Territorio  
2010

PdR Tav. <b>5/g</b> sc 1:500	<b>PIANO DELLE REGOLE</b>		GRADO INTERVENTI EDIFICI IN VICOLE ANTICHE  ZONE - ZS
	<b>CERRO Cerro, Ceresolo</b>		
VERSIONI:	<b>Maggio 2012</b>	Aggiornamento controdeduzioni Luglio 2013	



Adozione:	Deliberazione C.C. n° _____ del _____
Approvazione:	Deliberazione C.C. n° _____ del _____
Pubblicazione:	B.U.R.L. _____ n° _____ del _____



Il sindaco: <b>Graziella Giacón</b>	Il Responsabile del Procedimento: <b>arch Adriano Ollosu</b>	Il Segretario Comunale: <b>dr. Antonio Di Pasquale</b>
--	---	---

I PROGETTISTI:

**Ufficio di Piano:  
Ufficio Tecnico Comunale-Servizio Urbanistica  
Laveno Mombello srl**

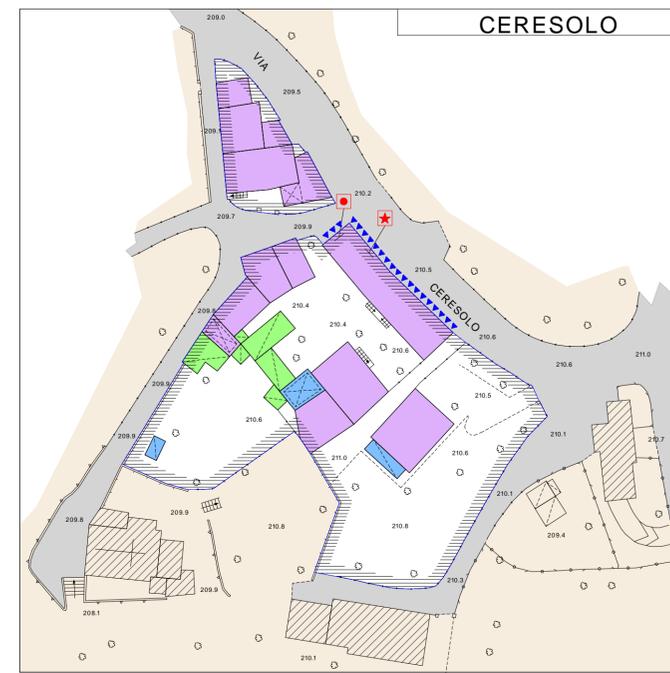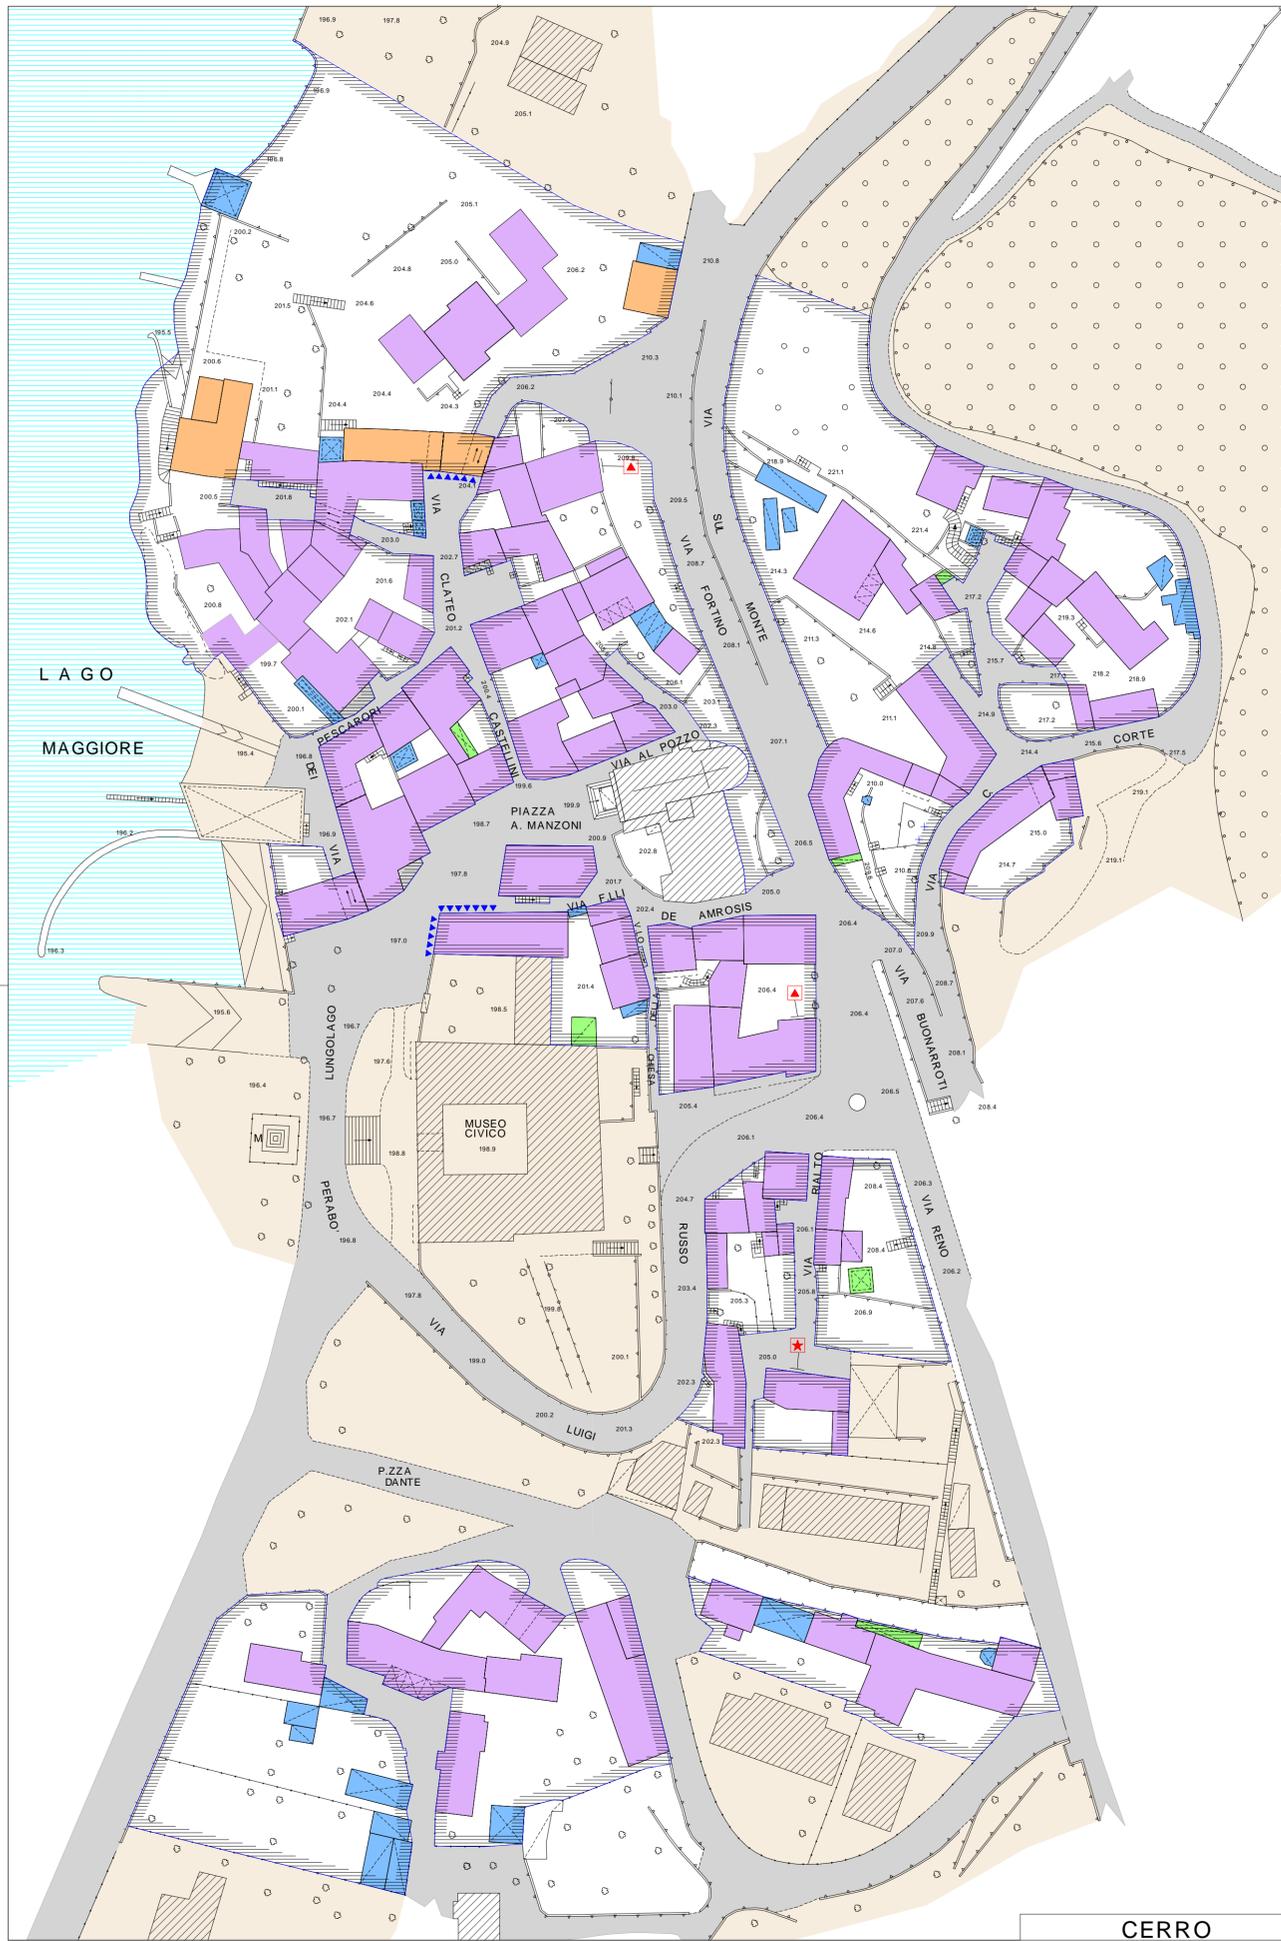

## LEGENDA

- Zone ZS - Centro Storico
- GRADI DI INTERVENTO**
- Grado 1 - Restauro
- Grado 2 - Risanamento Conservativo
- Grado 3 - Ristrutturazione Edilizia
- Demolizioni
- Accessori compatibili
- Fronti di facciata da conservare parzialmente
- Corredi Fissi di Facciata
- Affreschi e decorazioni pittoriche
- Stemmi, stucchi e decorazioni in rilievo
- Scritte e targhe