



DOCUMENTO DI PIANO

Adozione	Deliberazione C. C. n° 8 del 15.06.2020
Approvazione	Deliberazione C. C. n° 3 del 25.01.2021
Publicazione	

Il Sindaco	Il Responsabile del Procedimento	Il Segretario Comunale
------------	----------------------------------	------------------------


Progettisti Arch. Anna Manuela Brusa Pasquè (capogruppo) Dott. Ing. Antonino Bai Dott. Marco Parmigiani Avv. Riccardo Artaria Estensore Rapporto Preliminare Dott. Ing. Antonino Bai	Consulenti
---	------------

Titolo Elaborato	n° Elaborato
SISTEMA DEI VINCOLI AMMINISTRATIVI Variante puntuale FEBBRAIO 2021	DdP 05

Data	Variante puntuale	Scala
FEBBRAIO 2021		1:5.000

Studio Brusa Pasquè
Arch. Anna Manuela Brusa Pasquè
Dott. Ing. Antonino Bai
Dott. Marco Parmigiani
Avv. Riccardo Artaria
Via Ravenna 37 - 21105 Varese
Tel. 0332/92111 Fax 0332/94348
info@studiobrusapasque.it

- Legenda**
- CENTRO ABITATO
 - Fascia di rispetto cimiteriale
 - Fascia di rispetto degli elettrodotti
 - Fascia di rispetto metanodotto SNAM
 - Fascia di rispetto ferroviaria
 - Fascia di rispetto funivia
 - Fascia di rispetto stradale
 - Fascia di rispetto dei pozzi di captazione di acque destinate al consumo umano
 - Reticolo idrico
 - Corridolo di salvaguardia di nuove strade
 - Discariche soggette a bonifica

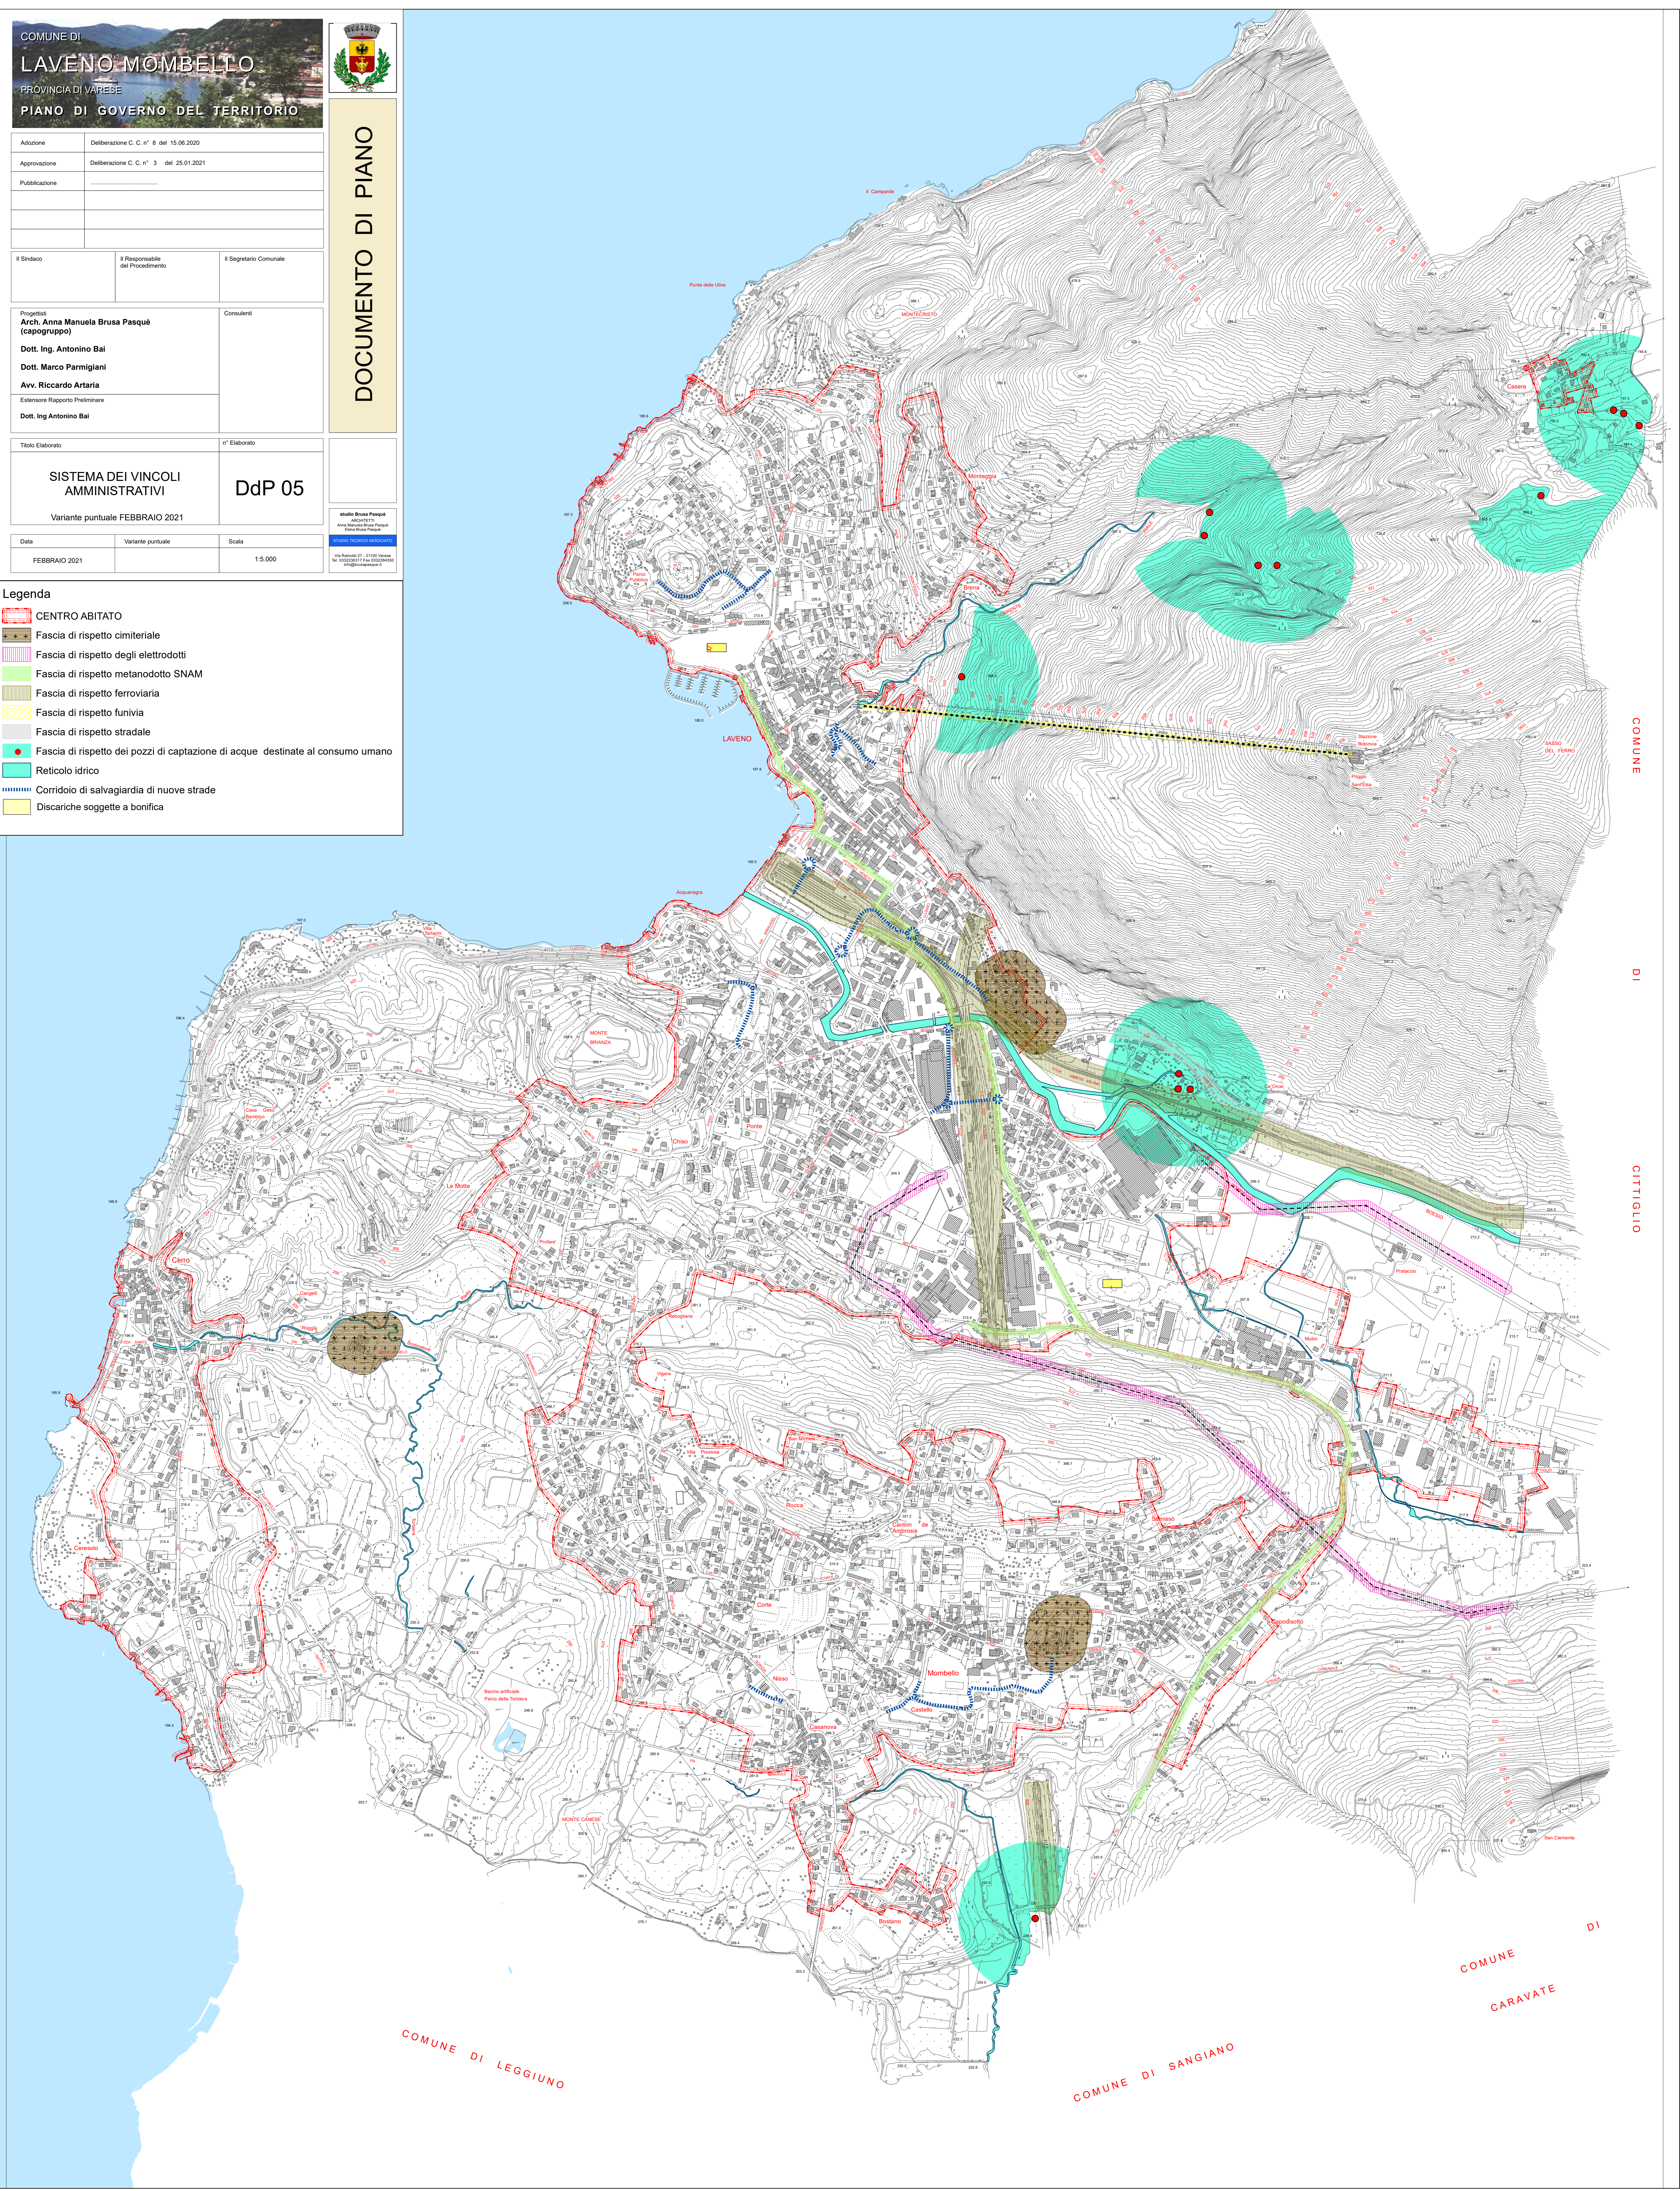

COMUNE DI LEGGIUNO

COMUNE DI SANGIANO

COMUNE CARAVATE

COMUNE DI CITTIGLIO