

Regione LOMBARDIA - Provincia VARESE
Comune di LAVENO MOMBELLO
PGT Piano di Governo del Territorio
 2010


DdP DOCUMENTO di PIANO
DP- 13 STATO DELLE URBANIZZAZIONI, DEI SERVIZI PUBBLICI E PRIVATI AD USO PUBBLICO
 VERSIONE: Maggio 2012
 Scala 1:5.000

Adozione: Deliberazione C.C. n° del
 Approvazione: Deliberazione C.C. n° del
 Pubblicazione: B.U.R.L. n° del

Autore: Grazietta Giaccon
 Inquadramento e coordinamento: Arch. Adriano Olivas
 Lavori di campo: Dr. Antonio Di Pasquale

IPROGETTISTI:
 Ufficio di Piano:
 Ufficio Tecnico Comunale-Servizio Urbanistica
 Laveno Mombello srl

COMUNE DI CASTELVECCANA

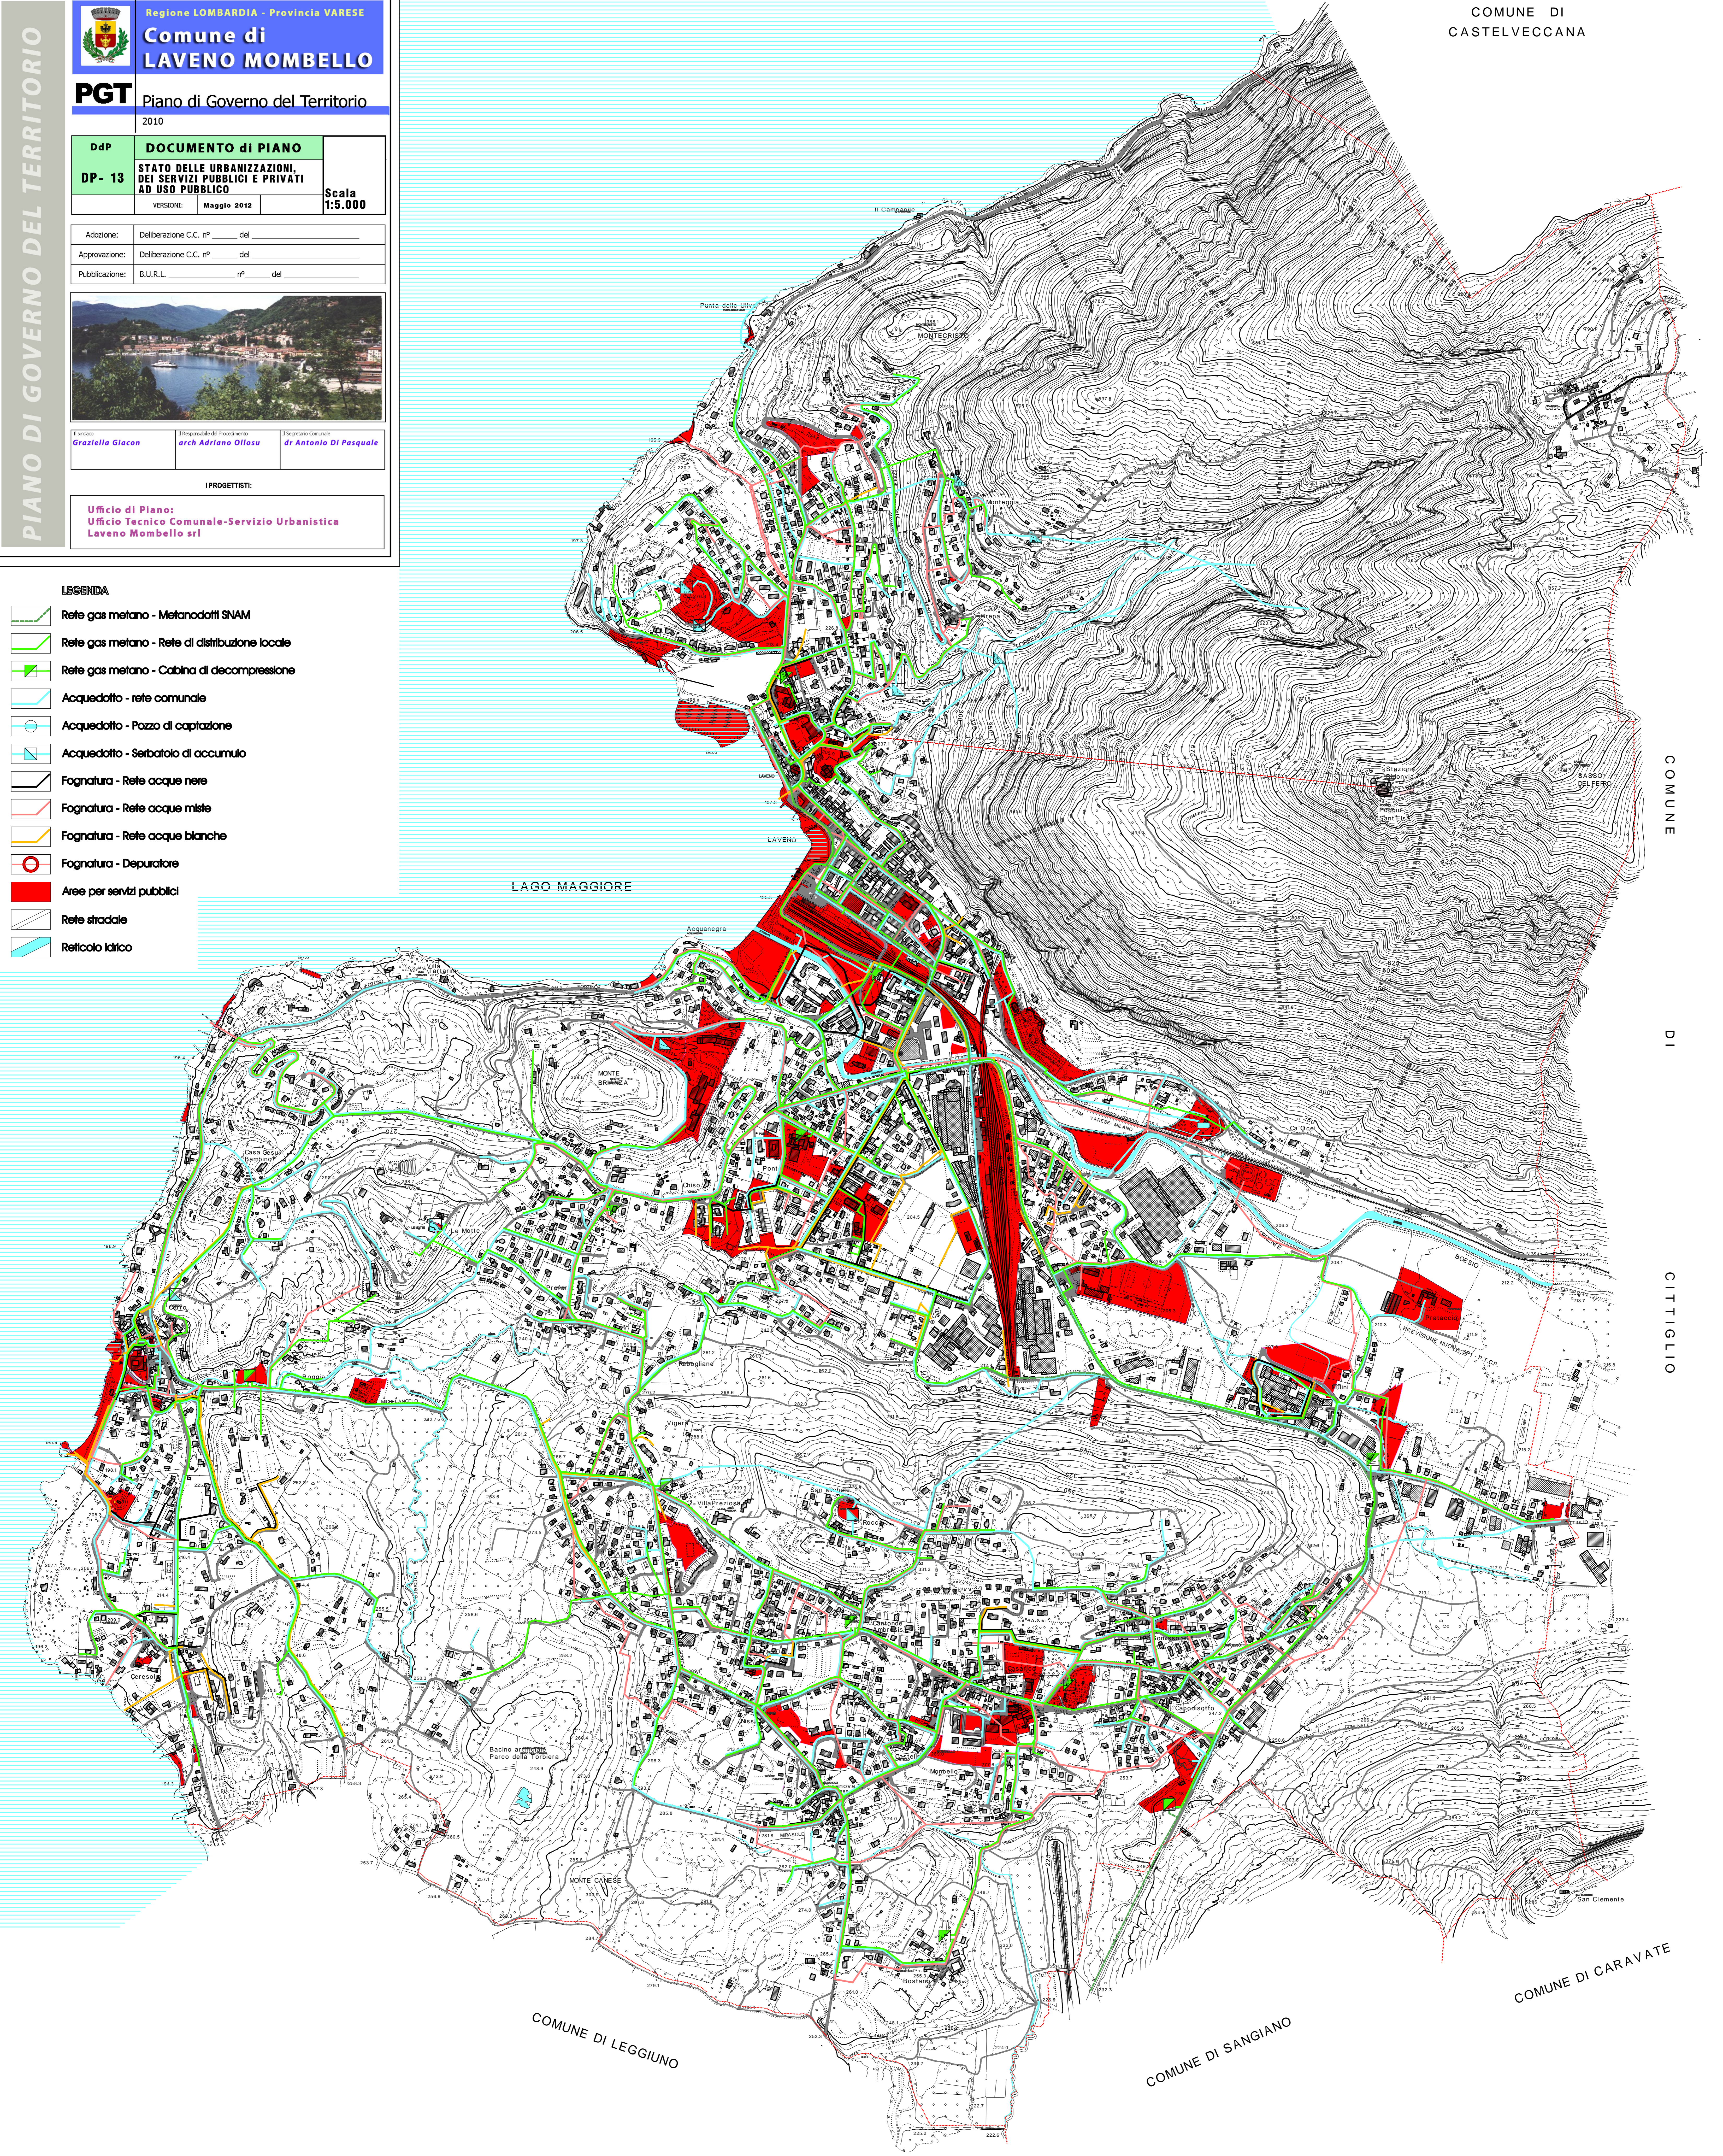

COMUNE DI CITTIGLIO

COMUNE DI CARAVATE

COMUNE DI SANGIANO

COMUNE DI LEGGIUNO

- LEGENDA**
- Rete gas metano - Metanodotti SNAM
 - Rete gas metano - Rete di distribuzione locale
 - Rete gas metano - Cabina di decompressione
 - Acquedotto - rete comunale
 - Acquedotto - Pozzo di captazione
 - Acquedotto - Serbatoio di accumulo
 - Fognatura - Rete acque nere
 - Fognatura - Rete acque miste
 - Fognatura - Rete acque bianche
 - Fognatura - Depuratore
 - Aree per servizi pubblici
 - Rete stradale
 - Rettilineo idrico