



Regione LOMBARDIA - Provincia VARESE  
**Comune di LAVENO MOMBELLO**

**PGT**

Piano di Governo del Territorio  
 2010

Pd5 Tav. <b>PS-4c</b>	<b>PIANO DEI SERVIZI</b>
	<b>P.U.G.S.S. - Rete acquedotto</b>
VERSIONI:	<b>dic 2011</b>

Adozione:	Deliberazione C.C. n°	del
Approvazione:	Deliberazione C.C. n°	del
Pubblicazione:	B.U.R.L. n°	del




Ufficio di Piano:  
**Ufficio Tecnico Comunale-Servizio Urbanistica Laveno Mombello srl**

**LEGENDA SIMBOLI**

- CENTRALI DI POMPAGGIO
- POZZI
- SERBATOI
- IDRANTE
- SORGENTI
- POSIZIONE RELATIVA DELLA CONDOTTA NELLA STRADA

**LEGENDA CONDOTTE**

- CONDOTTE ACQUA ACC. DN 40
- CONDOTTE ACQUA ACC. DN 50
- CONDOTTE ACQUA ACC. DN 60
- CONDOTTE ACQUA ACC. DN 80
- CONDOTTE ACQUA ACC. DN 100
- CONDOTTE ACQUA ACC. DN 125
- CONDOTTE ACQUA ACC. DN 150
- CONDOTTE ACQUA ACC. DN 175
- CONDOTTE ACQUA ACC. DN 200
- CONDOTTE ACQUA ACC. DN 350
- CONDOTTE ACQUA POLIETILENE DN 60
- CONDOTTE ACQUA POLIETILENE DN 80
- CONDOTTE ACQUA POLIETILENE DN 140
- CONDOTTE ACQUA POLIETILENE DN 160
- CONDOTTA ACQUA POLIETILENE DN 180
- IN PREVISIONE

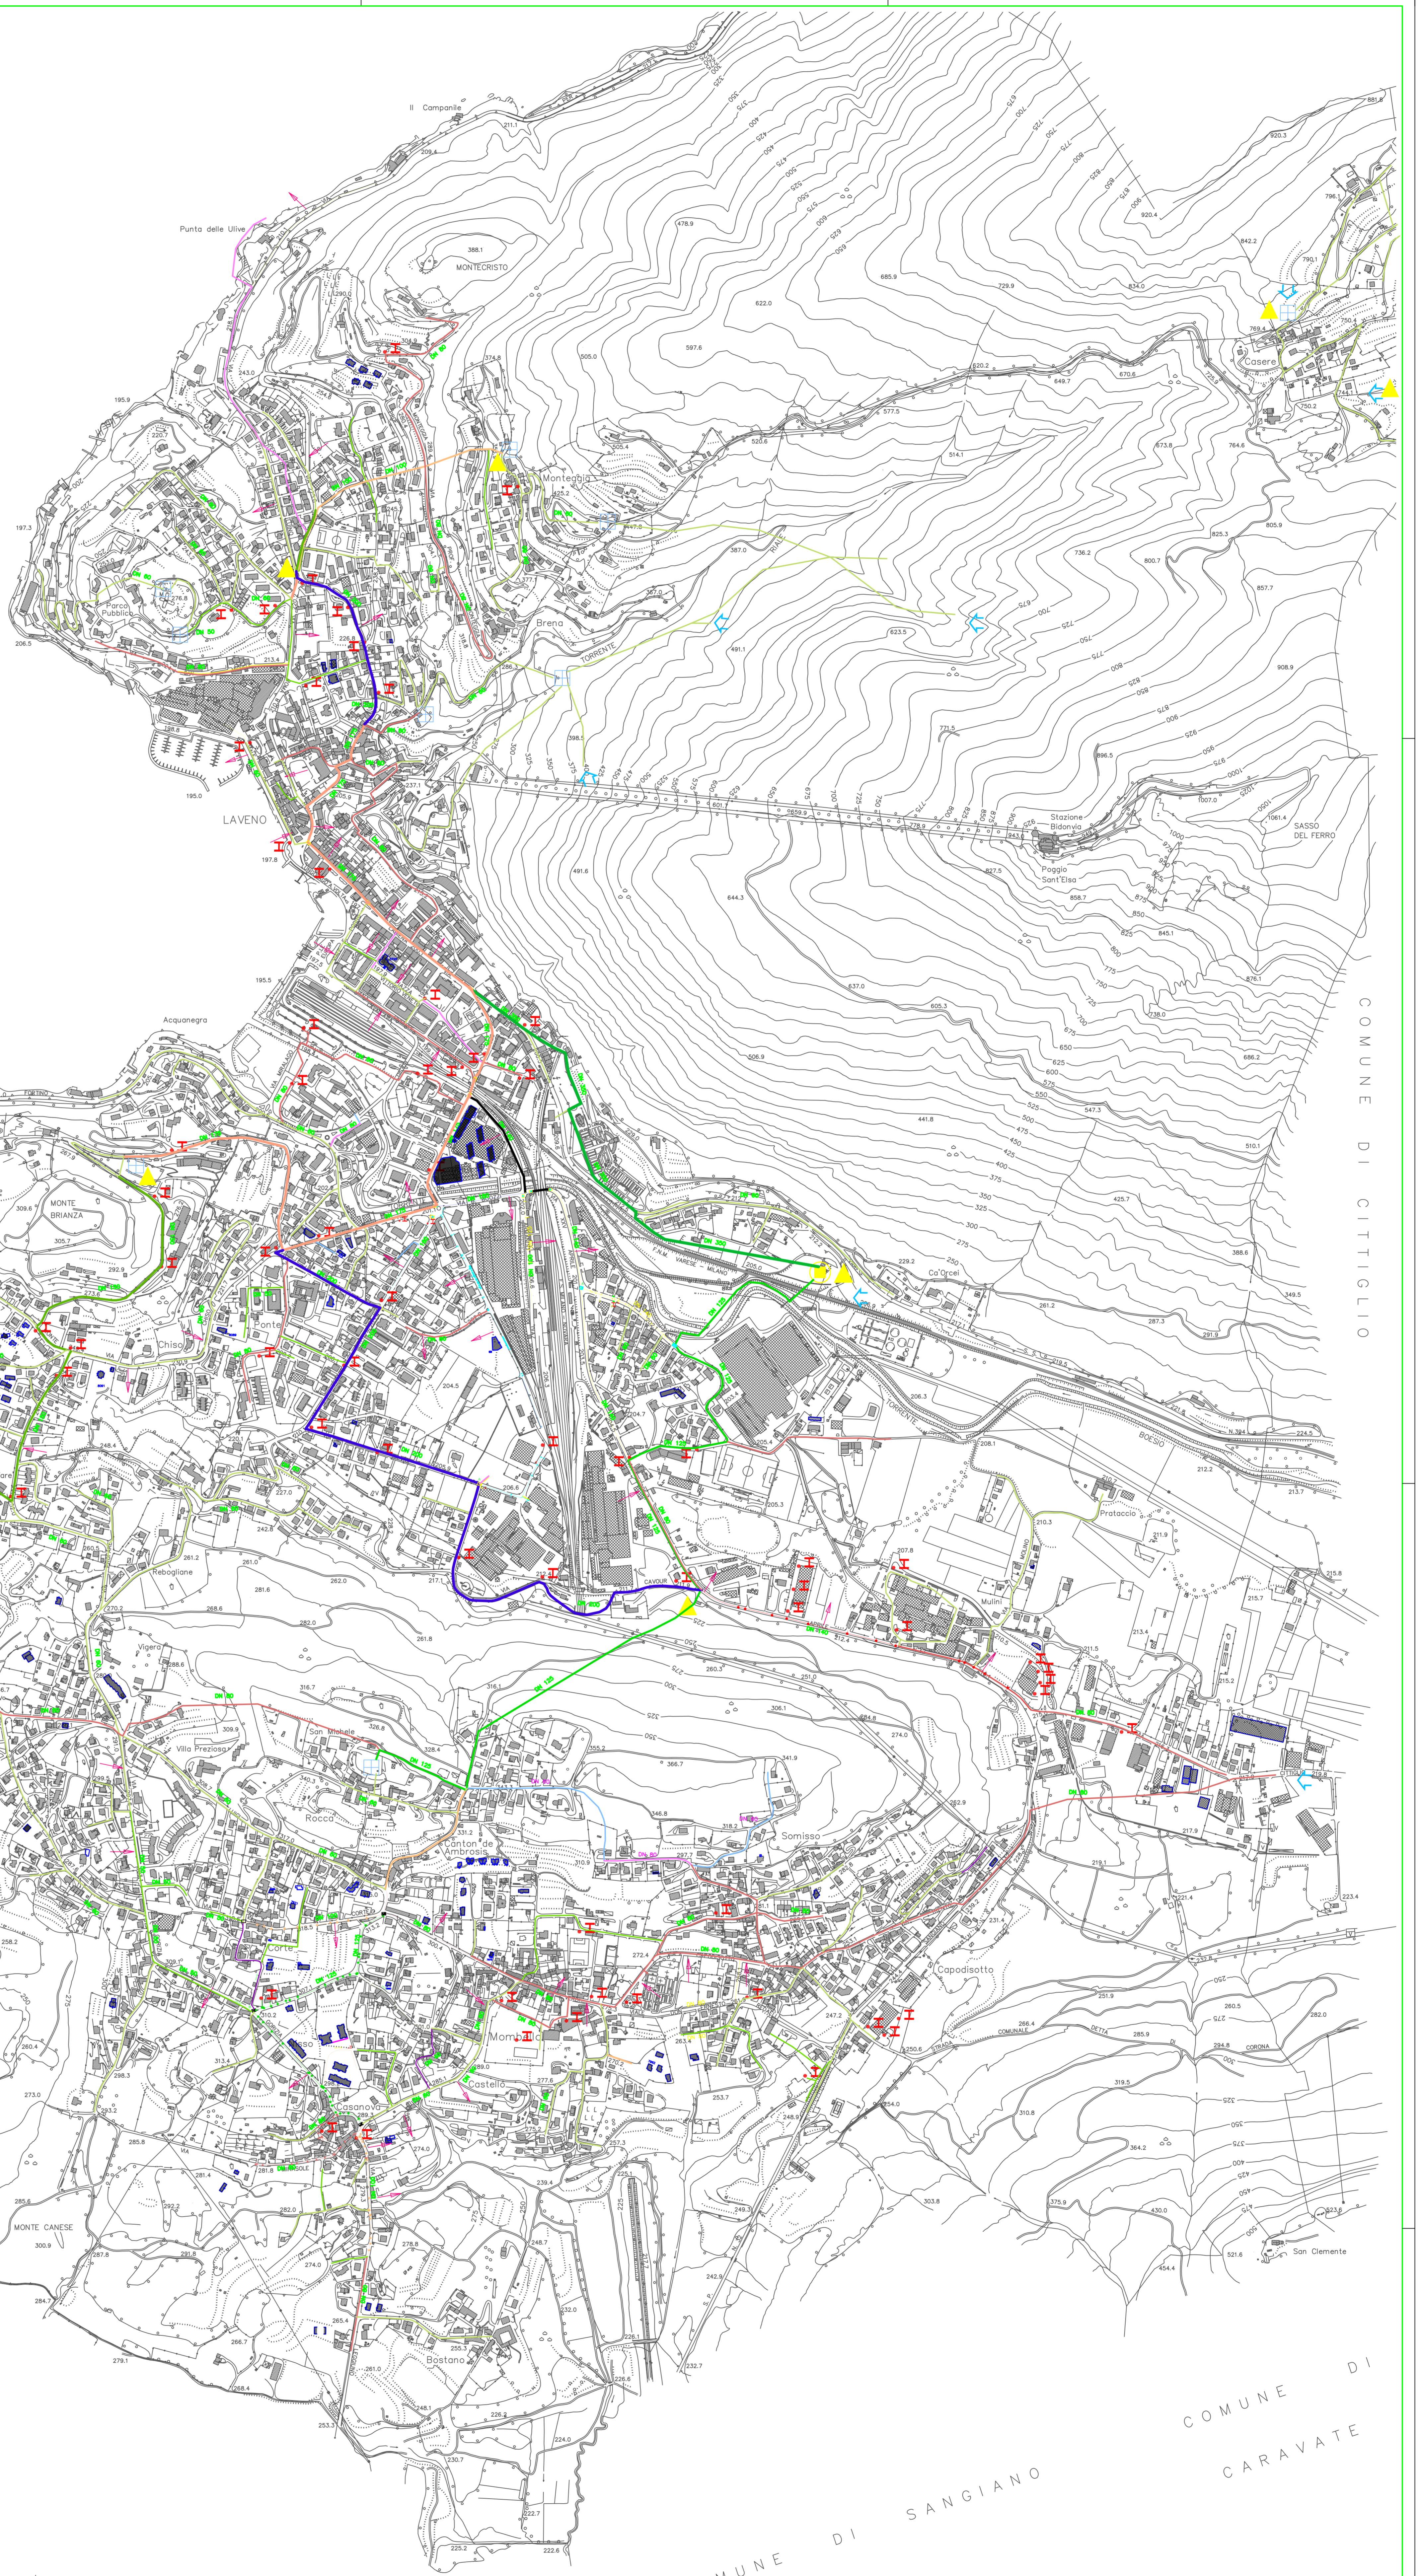

COMUNE DI LEGGIUNO

COMUNE DI SANGIANO  
 COMUNE DI CARAVATE