



Regione LOMBARDIA - Provincia VARESE
Comune di LAVENTO MOMBELLO

PGT

Piano di Governo del Territorio
 2010

PdS Tav.	PIANO DEI SERVIZI
PS-4e	P.U.G.S.S. - Rete gas-metano
---	VERSIONI: dic 2011


Adozione:	Deliberazione C.C. n° _____ del _____
Approvazione:	Deliberazione C.C. n° _____ del _____
Pubblicazione:	B.U.R.L. n° _____ del _____



Titolario	Responsabile del procedimento	Segretario Comunale
Graziella Giaccon	arch. Adriano Ollosa	dr. Antonio Di Pasquale

I PROGETTISTI:

Ufficio di Piano:
 Ufficio Tecnico Comunale-Servizio Urbanistica
 Lavento Mombello srl

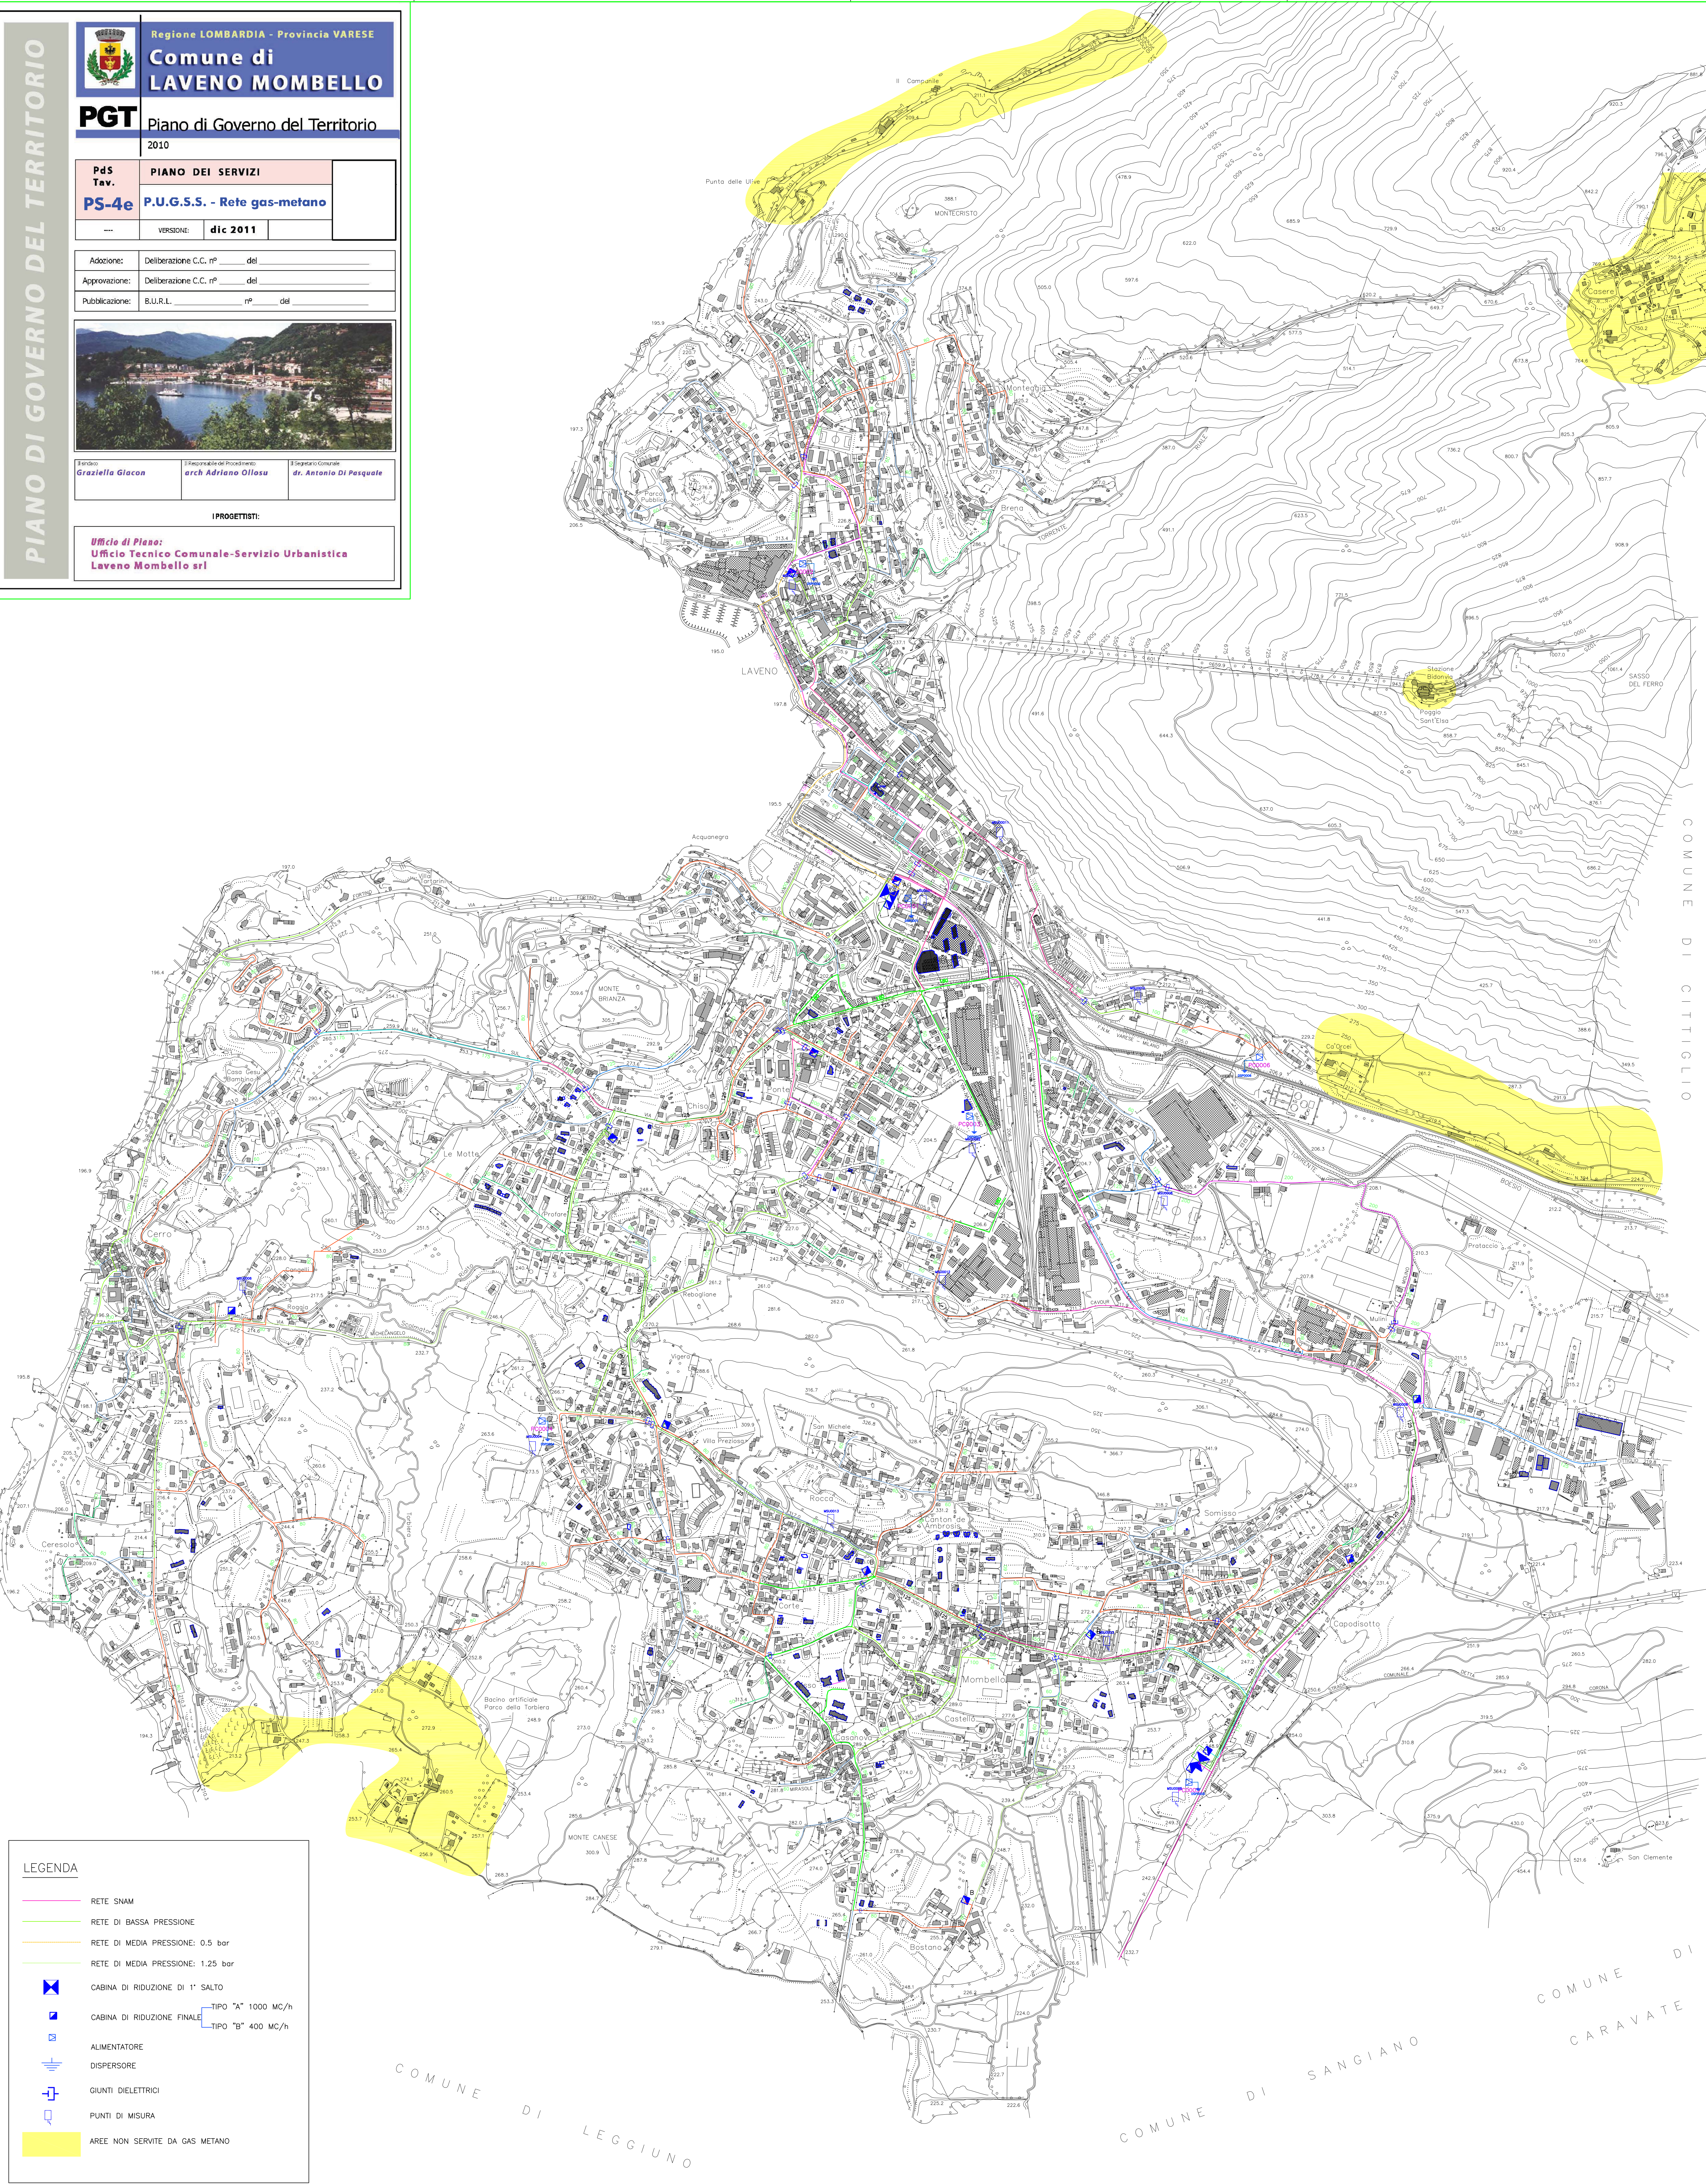

LEGENDA

- RETE SNAM
- RETE DI BASSA PRESSIONE
- RETE DI MEDIA PRESSIONE: 0.5 bar
- RETE DI MEDIA PRESSIONE: 1.25 bar
- ⊗ CABINA DI RIDUZIONE DI 1° SALTO
- ⊠ CABINA DI RIDUZIONE FINALE - TIPO "A" 1000 MC/h
- ⊡ CABINA DI RIDUZIONE FINALE - TIPO "B" 400 MC/h
- ⊞ ALIMENTATORE
- ⊟ DISPENSORE
- ⊠ GIUNTI DIELETRICI
- ⊞ PUNTI DI MISURA
- AREE NON SERVITE DA GAS METANO

A termini di legge e' vietato riprodurre o comunicare a terzi il contenuto del presente disegno